



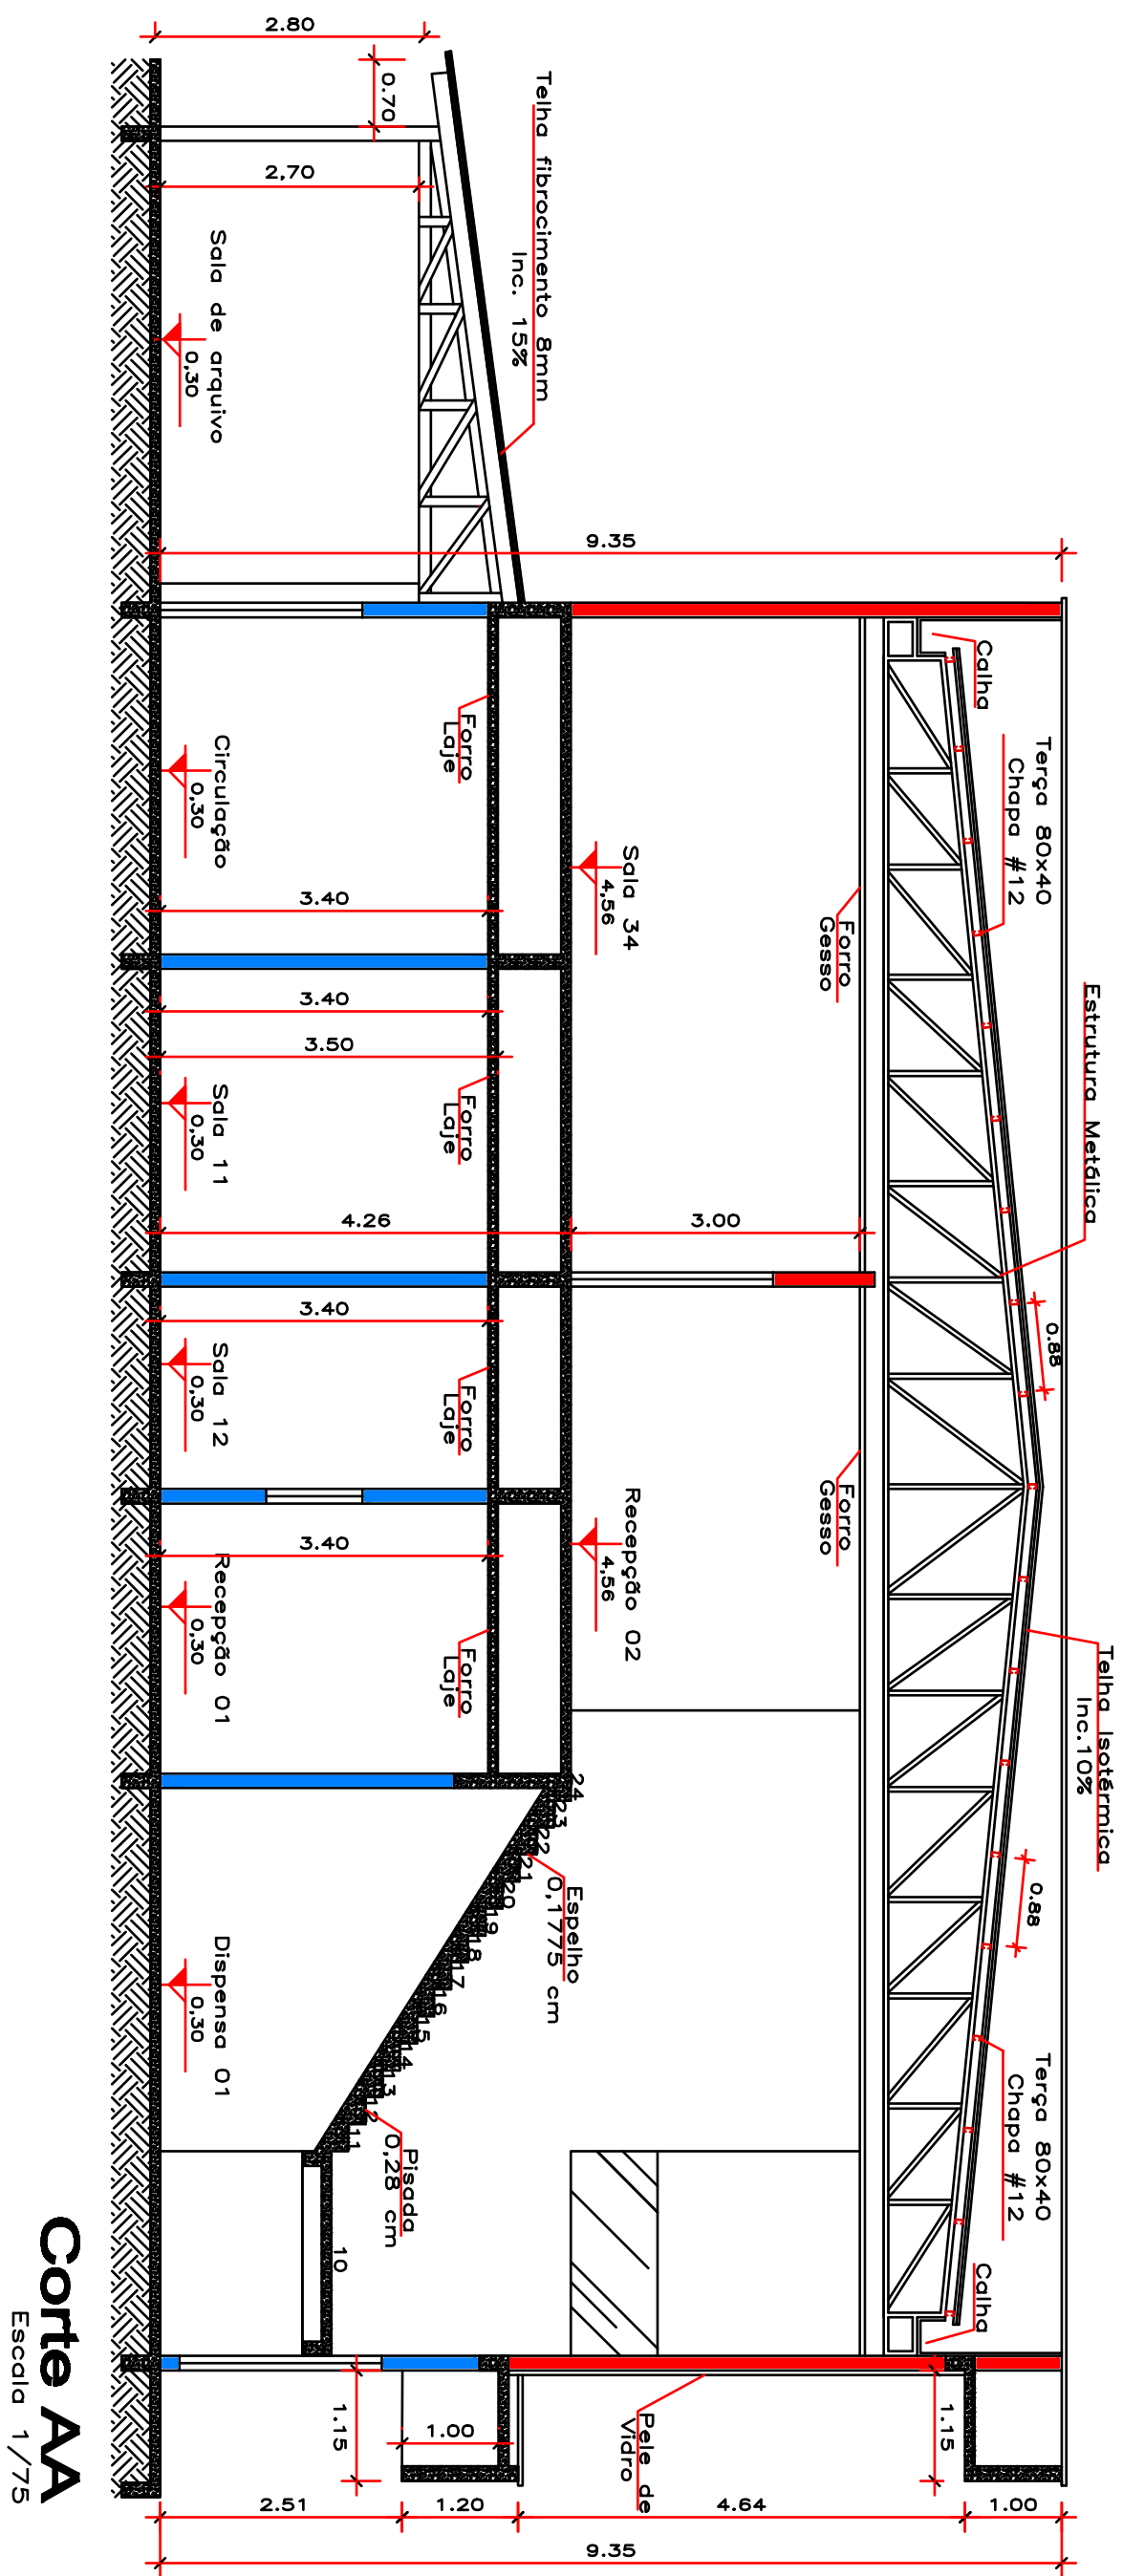

Corte AA
Escala 1/75

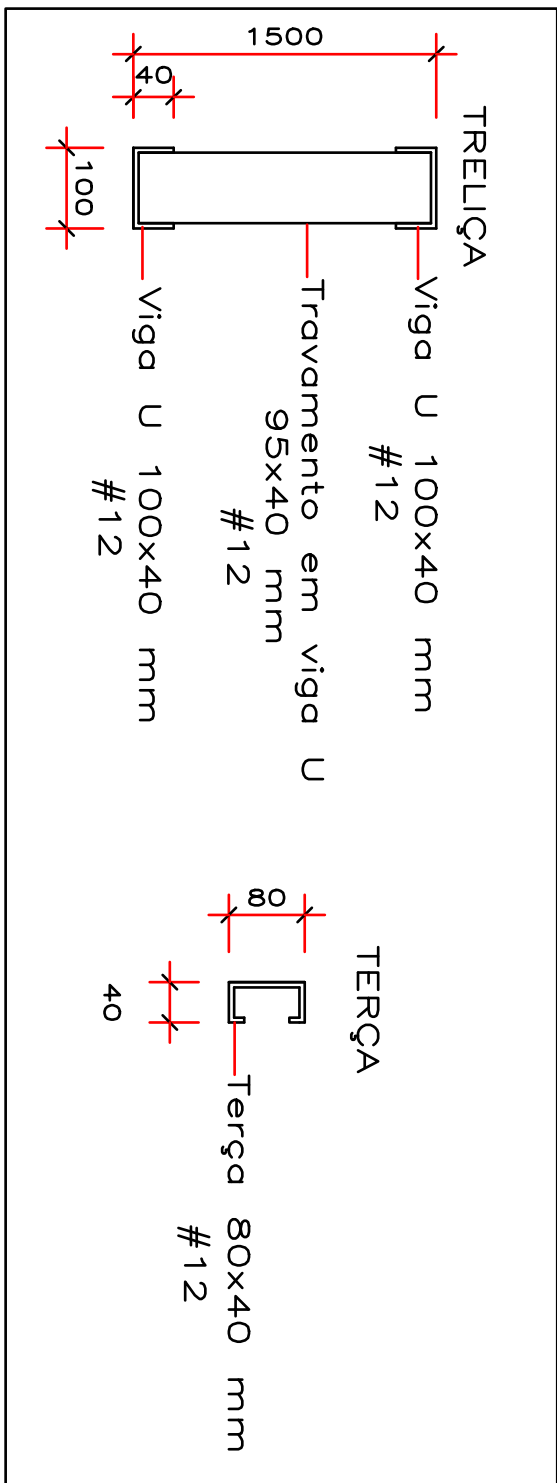

DETALHAMENTO



Planta Baixa
Escala 1/75



01 01

PROJETO ESTRUTURAL

COBERTURA METÁLICA

(PLANTA BAIXA E CORTE)

SETOR: CANTIERO CENTRAL

AV.: ANOISTO DA RUA

LOTE: AC 18/2

ALTA FLORESTA

CÂMARA MUNICIPAL DE ALTA FLORESTA

Localização Esquemática:

CÂMARA MUNICIPAL DE ALTA FLORESTA
CNPJ: 15.359.482/0001-48

Autor do Proj. e Respo. Técnico
Eng. Civil - CREA 8501/D-MT

Autenticado em:

44,77%

(65) 3521-1033/8401-8077

Endereço: Av. Anóisto da Rua, nº 2885, Centro

E-mail: engenharia@fernandes@netmail.com