


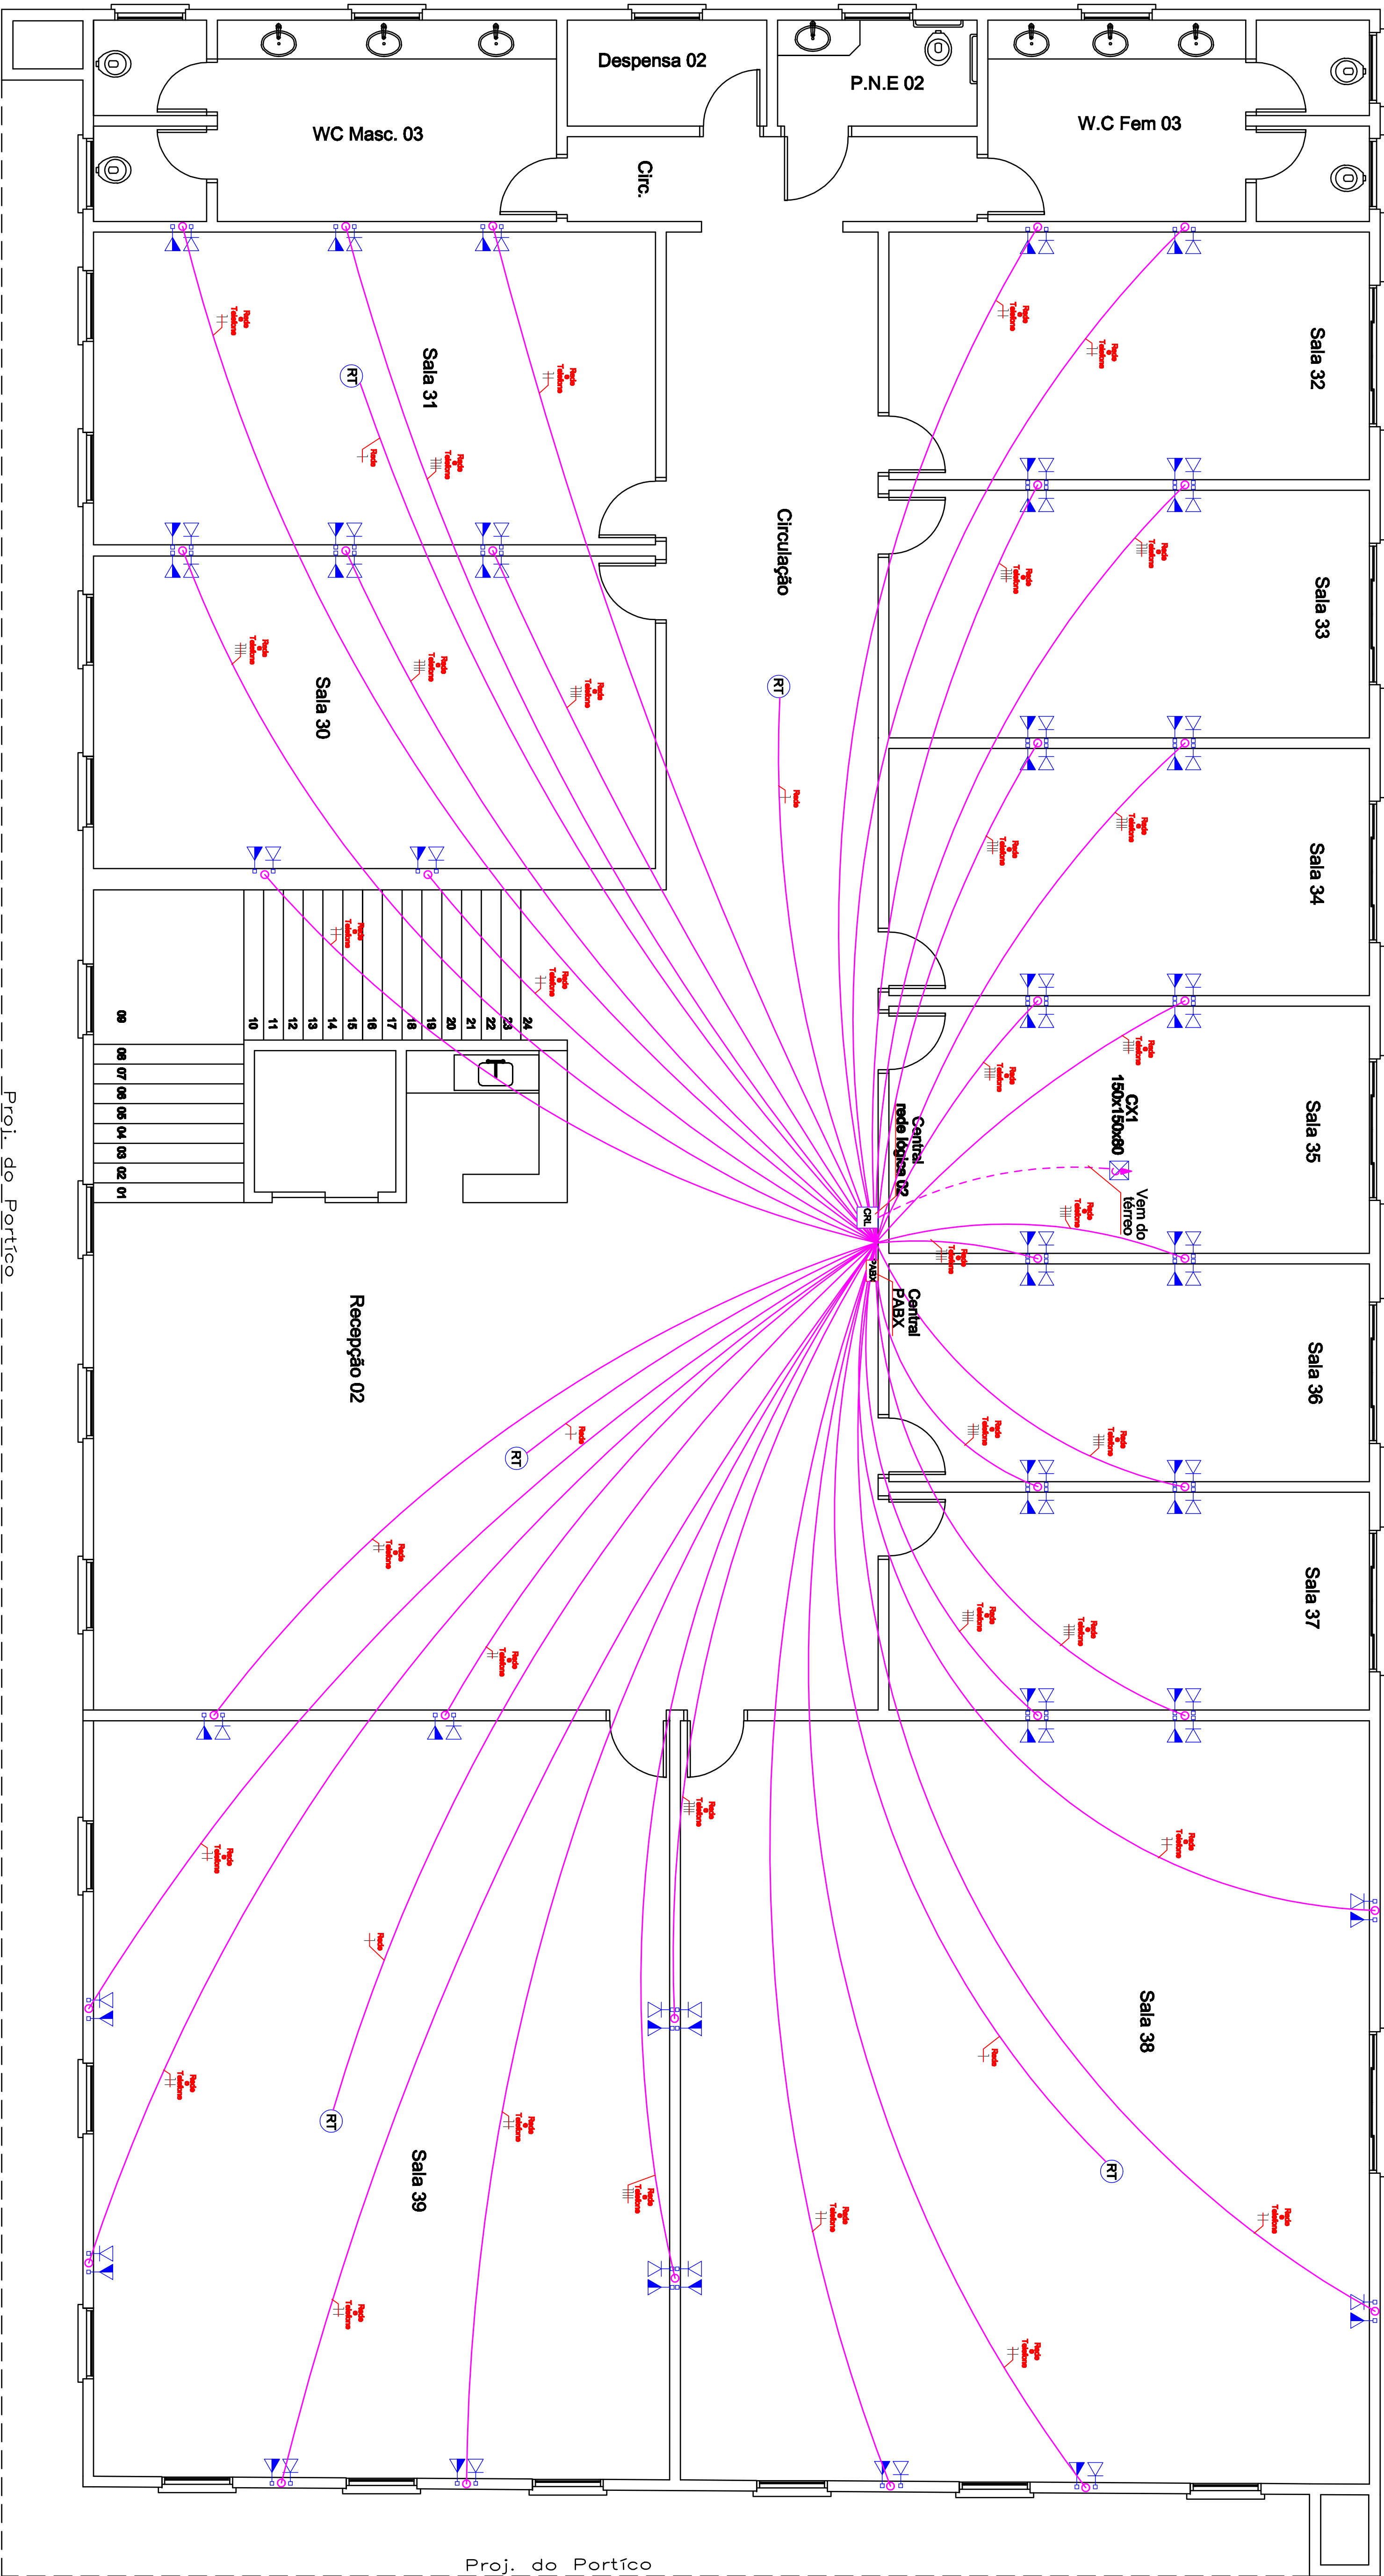

Planta Baixa 1º Piso

Escala 1/50

Legenda	
	Caixa de passagem
	Ponto rede lógica a 0,30m do piso
	Ponto de telefone a 0,30m do piso
	Central da rede lógica
	Central PABX
	Repetidor

		Proj. de Arq. 01	Proj. de Arq. 01
PROJETO DE INSTALAÇÃO DE TELEFONE E REDE LÓGICA			
CÂMARA MUNICIPAL			
(Localização de pontos de telefone e rede lógica)			
SETOR - - - - - CENTRO CENTRAL			
AV - - - - - ANTONIO DA SILVA			
LOTE - - - - - AC 18/2			
ALTA FLORESTA			
MUNICÍPIO DE ALTA FLORESTA		DATA: 08/05/2020	LOCAL: 01
CÂMARA MUNICIPAL DE ALTA FLORESTA		ANO: 2020	
CNPJ: 15.539.482/0001-48			
		Autor do Proj. e Resp. Técnico	
		Eng. Civil - CREA 855/70-MT	
Assinatura:			
Endereço: Av. Antonio da Silva, nº 1395, Centro			
E-mail: eng@arquiteturafernandes.com			