


**PLANTA SANITÁRIA**  
Escala 1/25

Legenda	
	Caixa Sifonada
	Caixas Inspeção Esgoto Simples
	Curva 45 Longa para Esgoto Sanitário
	Curva 90 curta- coluna
	Joelho 45
	Junção simples
	Lavatório Residencial com sifão
	Máquina de Lavar Roupas- DN 40mm
	Pia de Cozinha Residencial com Sifão 50mm
	Ramais de Ventilação
	Registro bruto gaveta ABNT c/PVC soldável - RG
	Registro de Pressão com PVC soldável - RP
	Tanque de Lavar Roupas DN 40mm
	Te 45
	Valvula de descarga c/PVC soldável - VD
	Vaso Sanitário c/ J90° com visita
	Vaso Sanitário c/ curva 90°

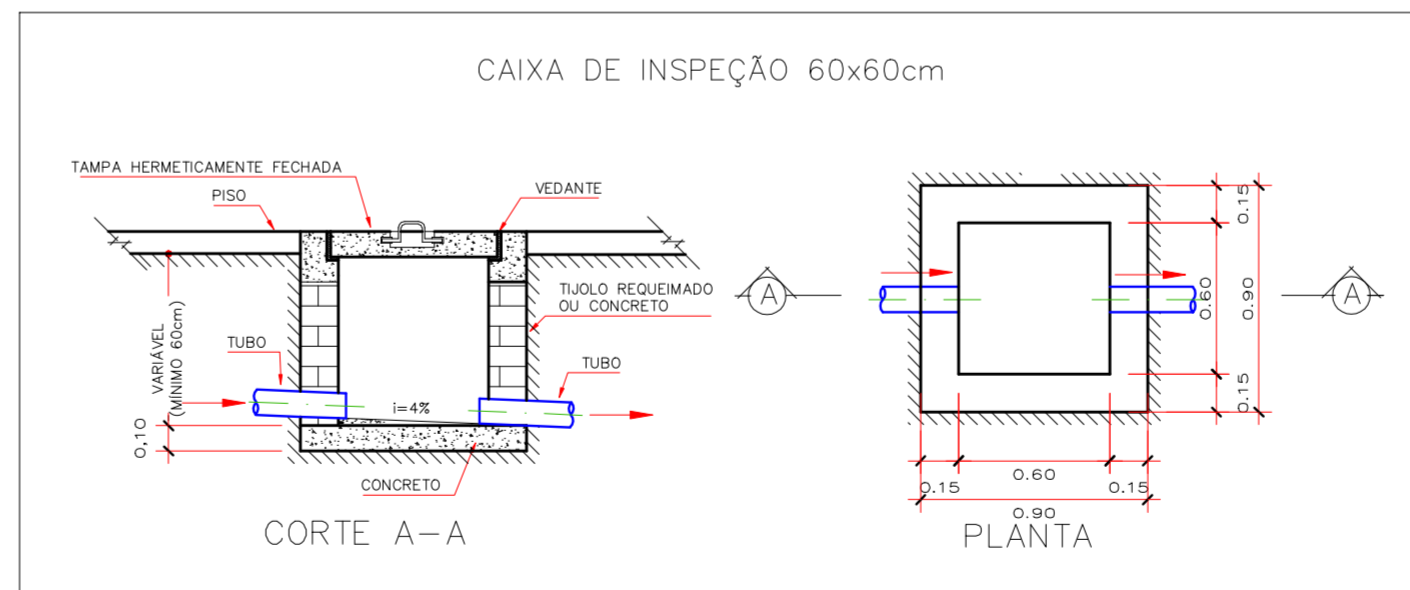

OBSERVAÇÕES:  
TODA COLUNA DE VENTILAÇÃO DEVERÁ SER CANALIZADA PARA FORA DA FORRO.

		Nº da Folha	Nº de Folhas
		01	01
<b>PROJETO SANITÁRIO</b>			
<b>CÂMARA MUNICIPAL</b>			
AMPLIAÇÃO EM ALVENARIA (PLANTA E DETALHES SANITÁRIO)			
SETOR: _____	_____	CANTEIRO CENTRAL	
_____	_____	ARIOSTO DA RIVA	
LOTE: _____	_____	AC 18/2	
<b>ALTA FLORESTA</b>		<b>MATO GROSSO</b>	
Proprietário(a):		Data:	
<b>CÂMARA MUNICIPAL DE ALTA FLORESTA</b>		JUNHO DE 2017	
Localização Esquemática:		CÂMARA MUNICIPAL DE ALTA FLORESTA CNPJ: 15.359.482/0001-48	
Áreas:		Autor do Proj. e Resp. Técnico <b>Antonio Fernandes Cruz</b> Eng. Civil - Crea 8551/D-MT	
ÁREA DO TERRENO: _____		3.044,25 m <sup>2</sup>	
ÁREA CONSTRUÍDA: _____		1.363,08 m <sup>2</sup>	
ÁREA TOTAL: _____		1.363,08 m <sup>2</sup>	
Autenticações:			
(66) 3521-1033/8401-5077 DESENHO: Mirian W. Zanin			
Endereço: Av. Ariosto da Riva, n° 2885, Centro E-mail: engenharia.fernandes@hotmail.com			