
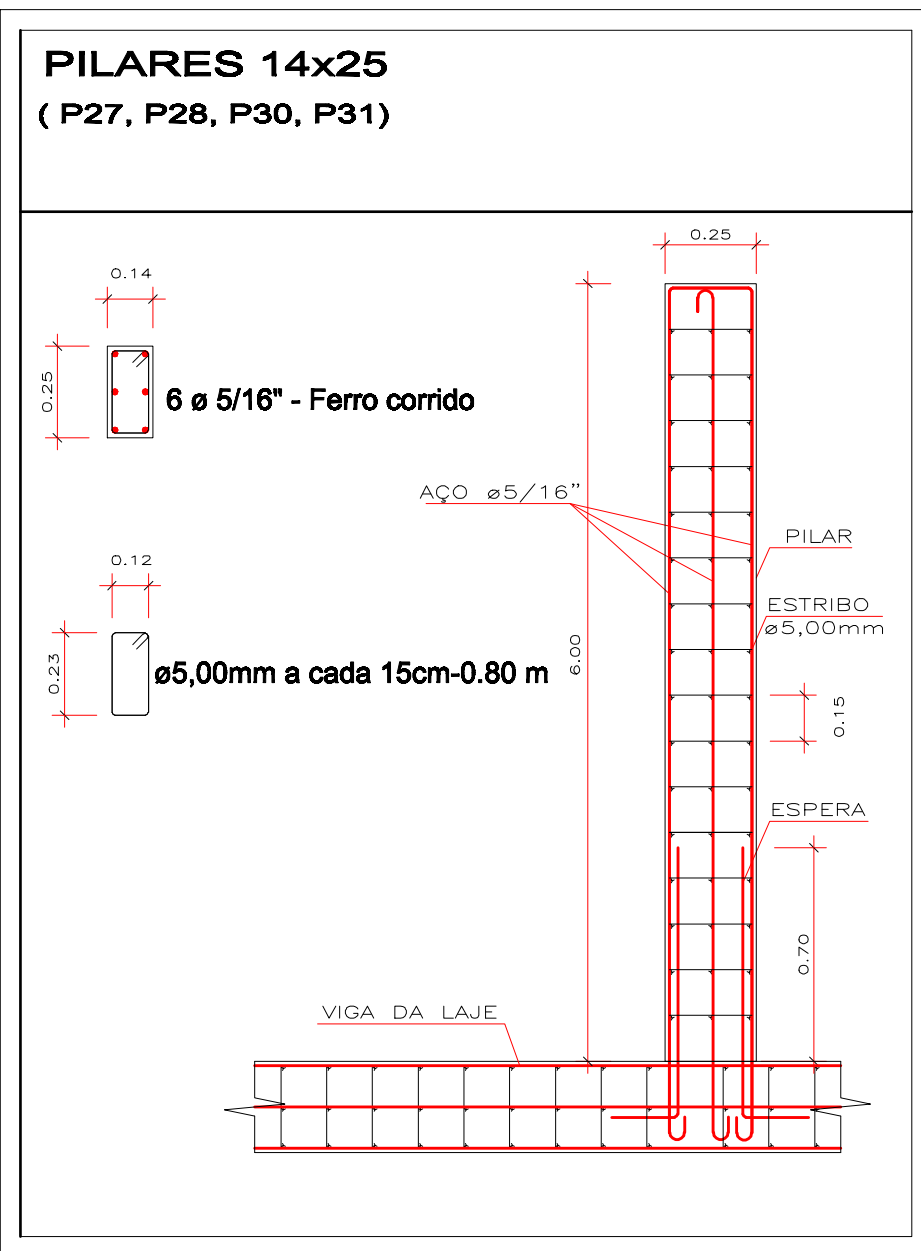
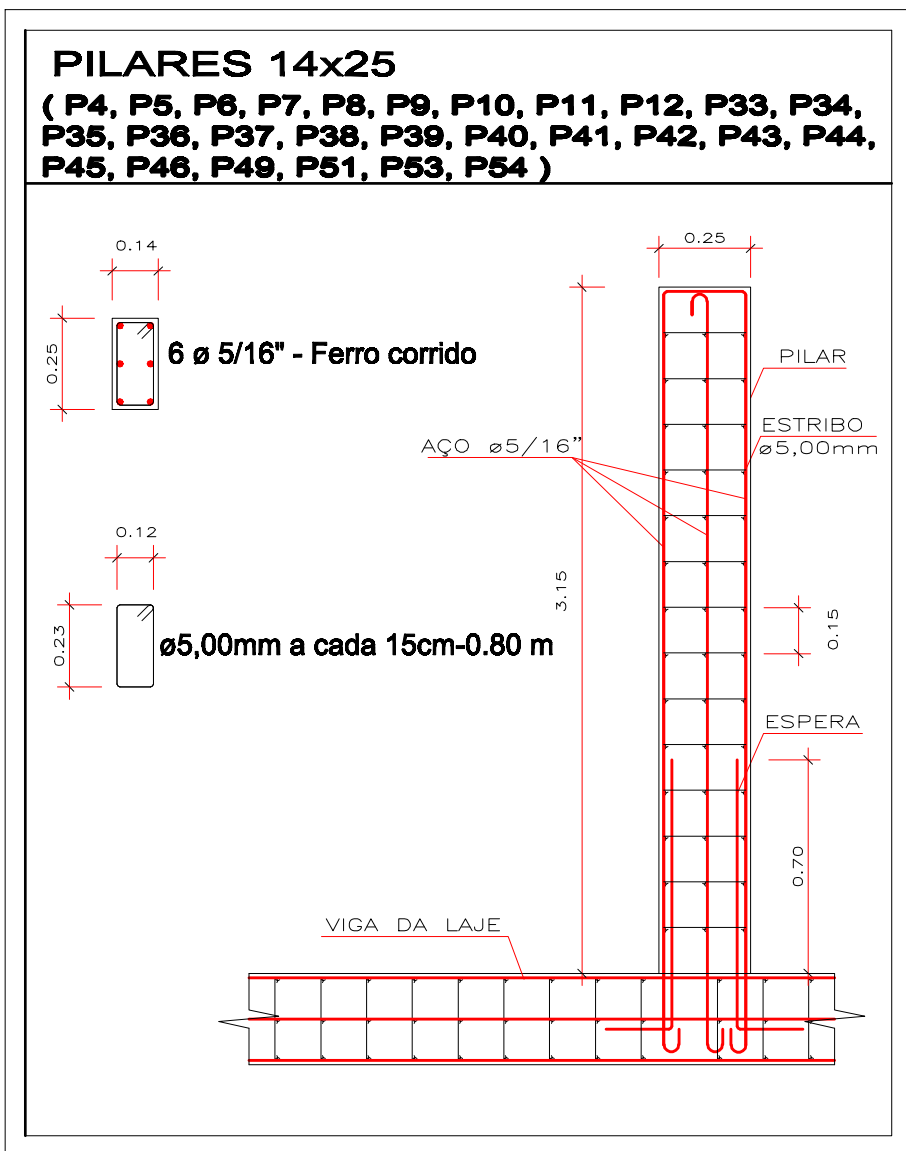
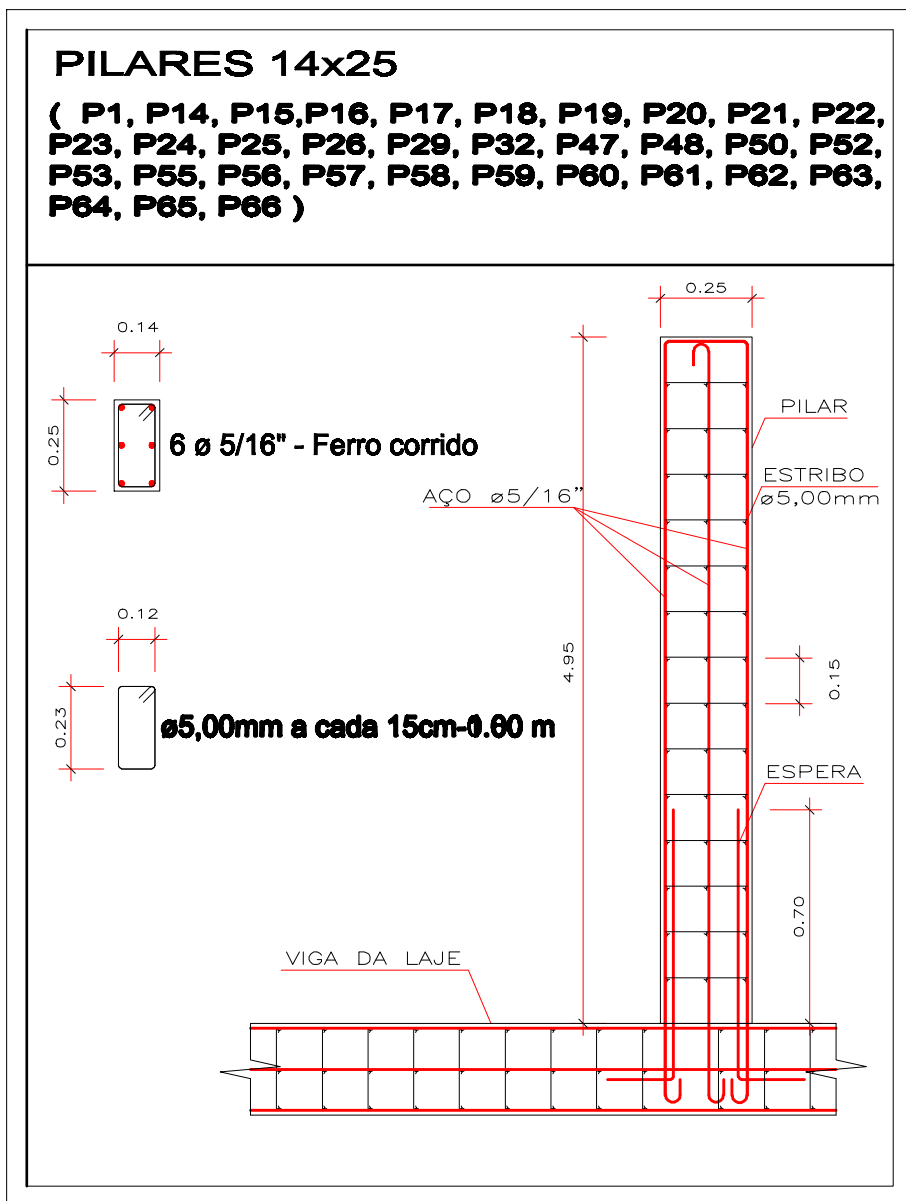
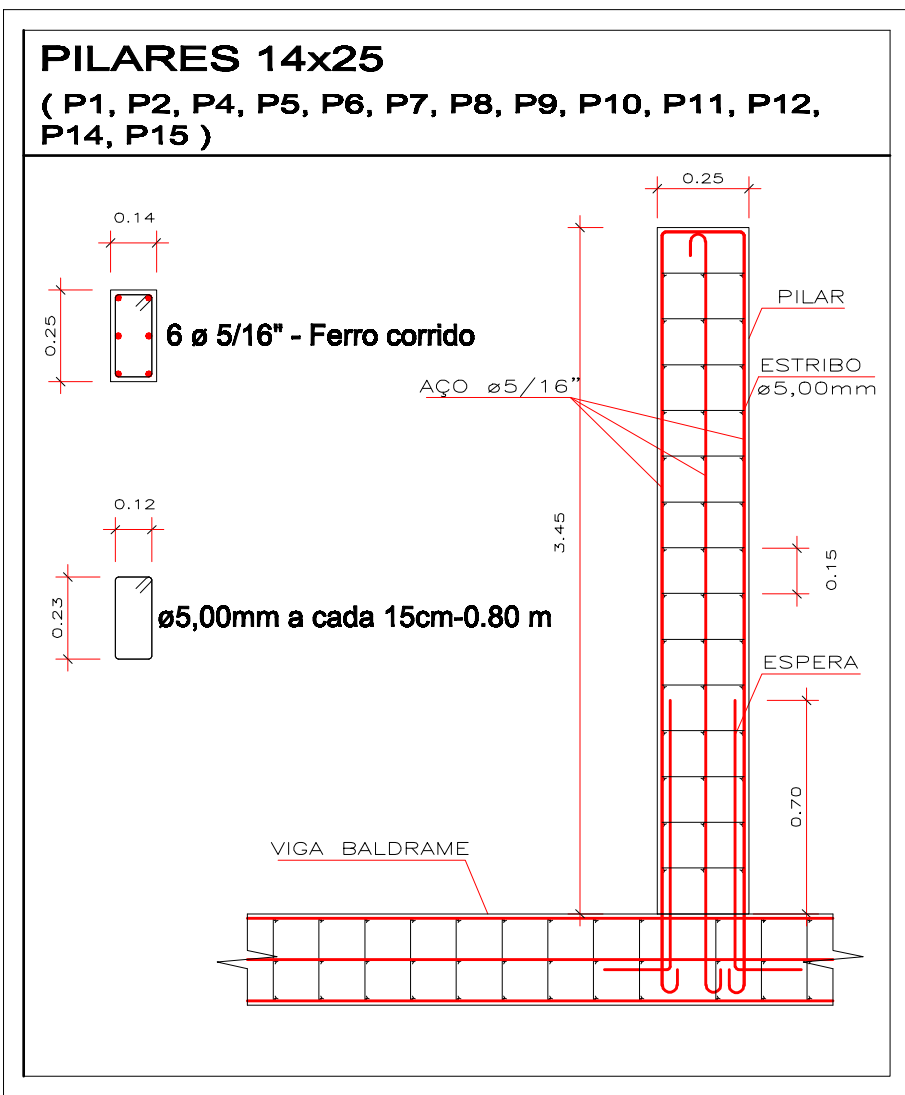
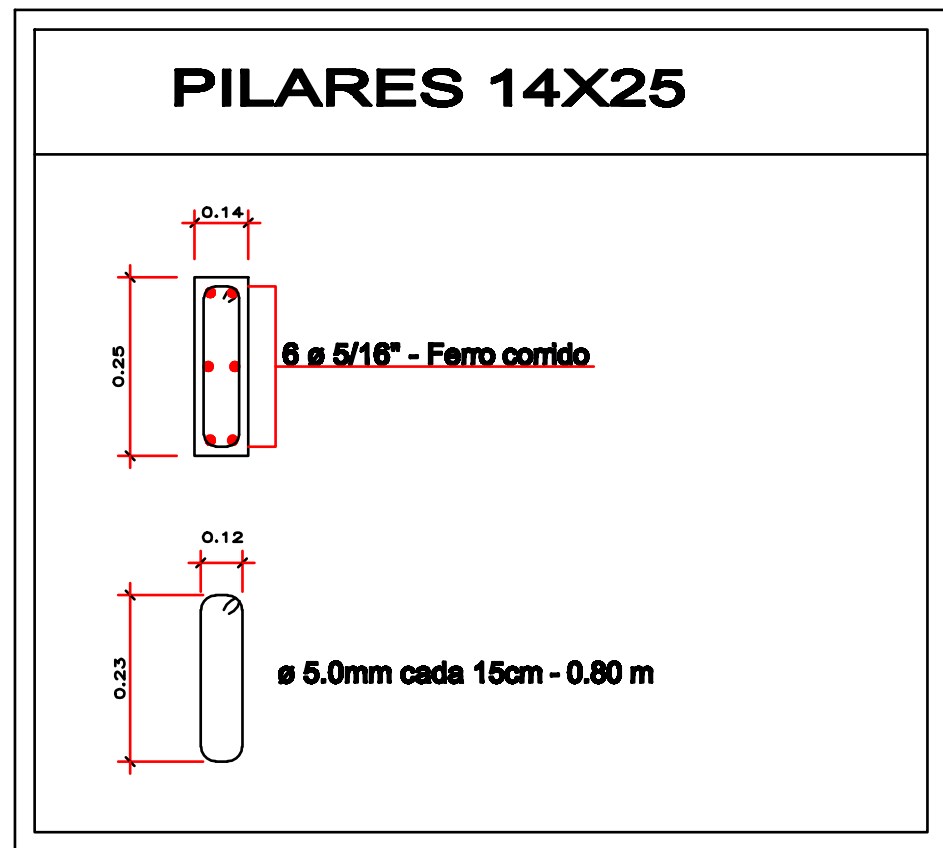


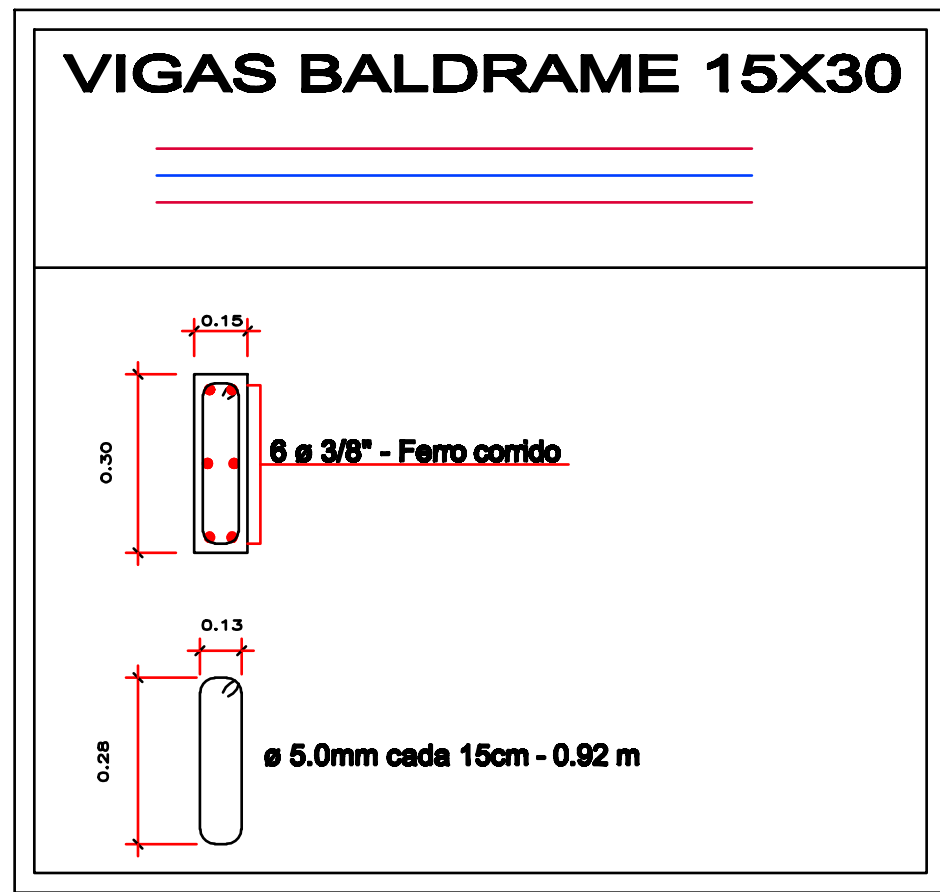

LEGENDA

[Symbol]	PILAR NASCENDO
[Symbol]	PILAR EXISTENTE
[Symbol]	PILAR EXISTENTE
[Symbol]	VIGAS BALDRAME (15x30)
[Symbol]	VIGAS BALDRAME (18x30)

Vigas Baldrame
Escala 1/50

ARQUITETURA E ENGENHARIA FERNANDES		02	09
PROJETO ESTRUTURAL			
CAMARA MUNICIPAL CONSTRUÇÃO EM ALVENARIA (VIGAS BALDRAMES)			
SETOR:.....CANTEIRO CENTRAL			
AVENIDA:.....ARISTO DA RIVA			
LOTE:.....AC 18/2			
ALTA FLORESTA		MATO GROSSO	
Proprietário:.....CAMARA MUNICIPAL DE ALTA FLORESTA		Data:.....NOVEMBRO DE 2021	
Localização: Esquemática:		PRGP: CAMARA MUNICIPAL DE ALTA FLORESTA CNPJ: 15.359.482/0001-48	
ÁREA DO TERRENO:.....3.044,25 m²		Autor do Proj. e Resp. Técnico: Antonio Fernandes Cruz Eng. Civil - Crea 85517/D-MT	
ÁREA APROVADA:.....1.363,08 m²			
ÁREA TOTAL:.....2.005,97 m²			
ÁREA LIVRE:.....1.036,28 m²			
TAXA OCUPAÇÃO:.....44,77%			
Autenticações:			
(66) 3521-1033/4401-5077			
Endereço: Av. Aristó da Riva, nº 1407, Centro			
E-mail: engenharia.fernandes@hotmail.com			