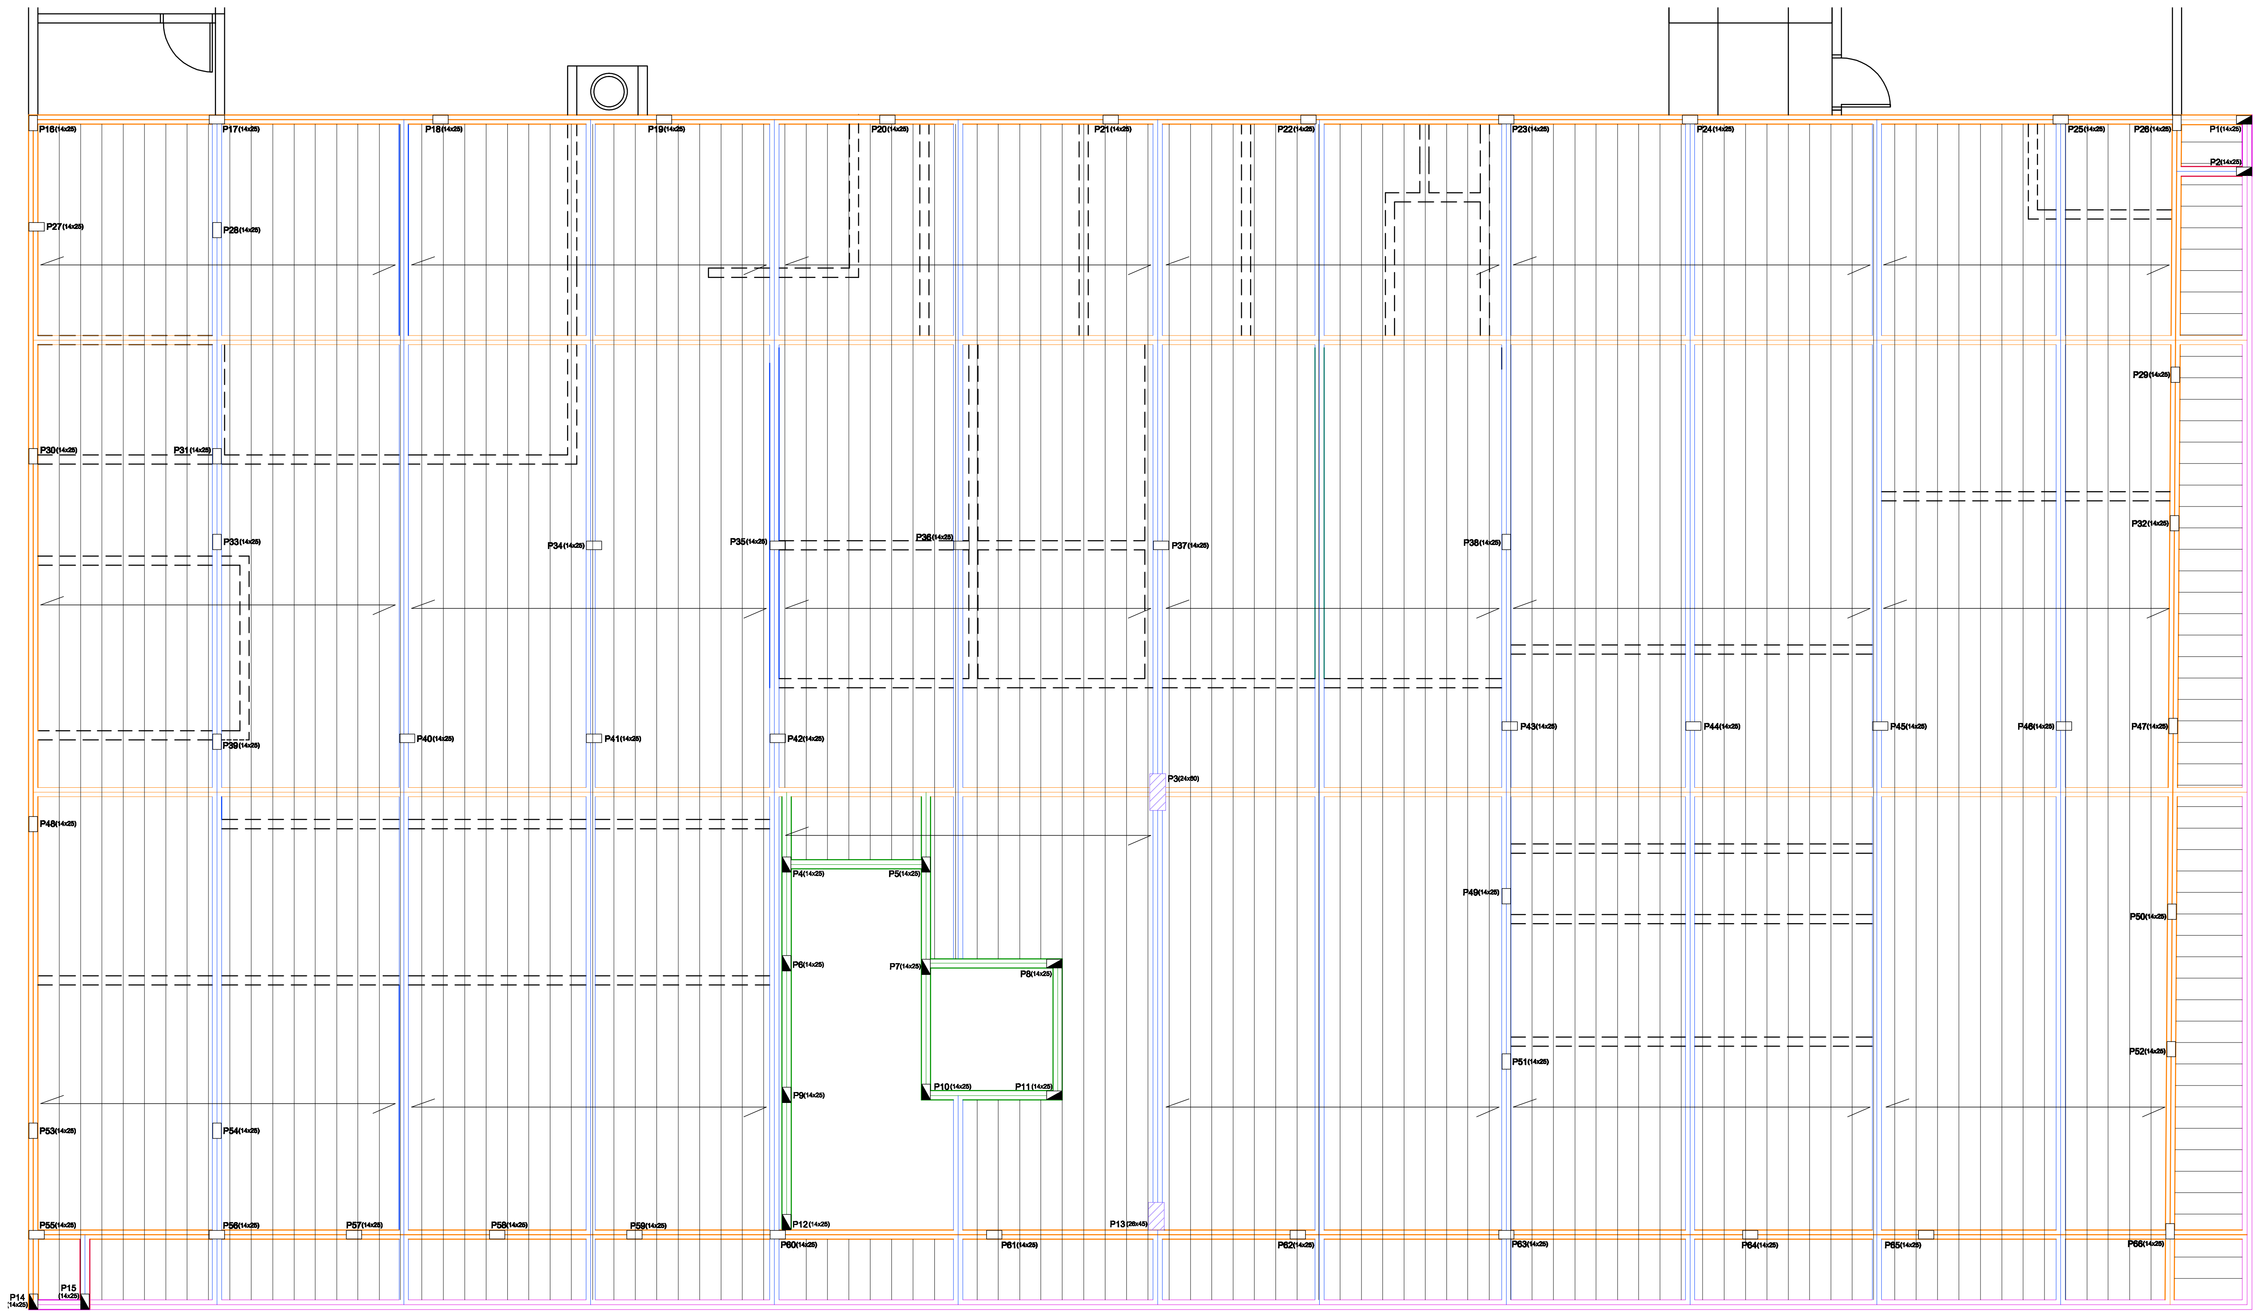

Plano de Laje 1º Nivel

Escala 1/50

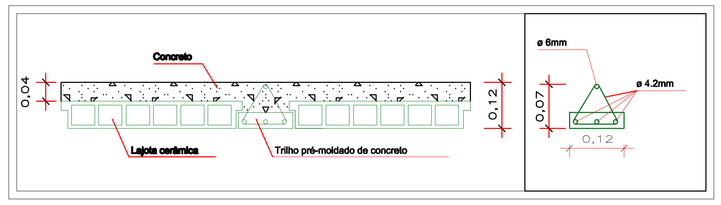

Detalhe da Laje

Sem Escala

LEGENDA
DIREÇÃO DO TRILHO PRÉ-MOLDADO DE CONCRETO
FERRO 5MM A CADA 35CM

ARQUITETURA E ENGENHARIA FERNANDES

Nº da Folha	Nº de Folhas
04	09

PROJETO ESTRUTURAL

CAMARA MUNICIPAL

CONSTRUÇÃO EM ALVENARIA

(PLANO DE LAJE 1º NIVEL)

SETOR:----------CANTEIRO CENTRAL

AVENIDA:---------- ARIOSTO DA RIVA

LOTE: ---------- AC 18/2

ALTA FLORESTA — MATO GROSSO

Proprietário(a): **CAMARA MUNICIPAL DE ALTA FLORESTA**

Data: NOVEMBRO DE 2021

Localização Esquemática:

PROP: CAMARA MUNICIPAL DE ALTA FLORESTA
CNPJ: 15.359.482/0001-48

Áreas:

AREA DO TERRENO:----------3.044,25 m^2
AREA APROVADA:----------1.363,08 m^2
AREA A AMPLIAR:----------642,89 m^2
AREA TOTAL: ----------2.005,97 m^2
AREA LIVRE: ----------1.038,28 m^2
TAXA OCUPAÇÃO:----------44,77%

Autor do Proj. e Resp. Técnico
Antonio Fernandes Cruz
Eng. Civil – Crea 8551/D-MT

Autenticações:

(66) 3521-1033/8401-5077 — DESENHO: Caeslane Silva

Endereço: Av. Ariosto da Riva, nº 1407, Centro — E-mail: engenharia.fernandes@hotmail.com