


LOTE AC 18/1B LOTE AC 18/1B LOTE AC 18/1B LOTE AC 18/1A-1 LOTE AC 18/1B

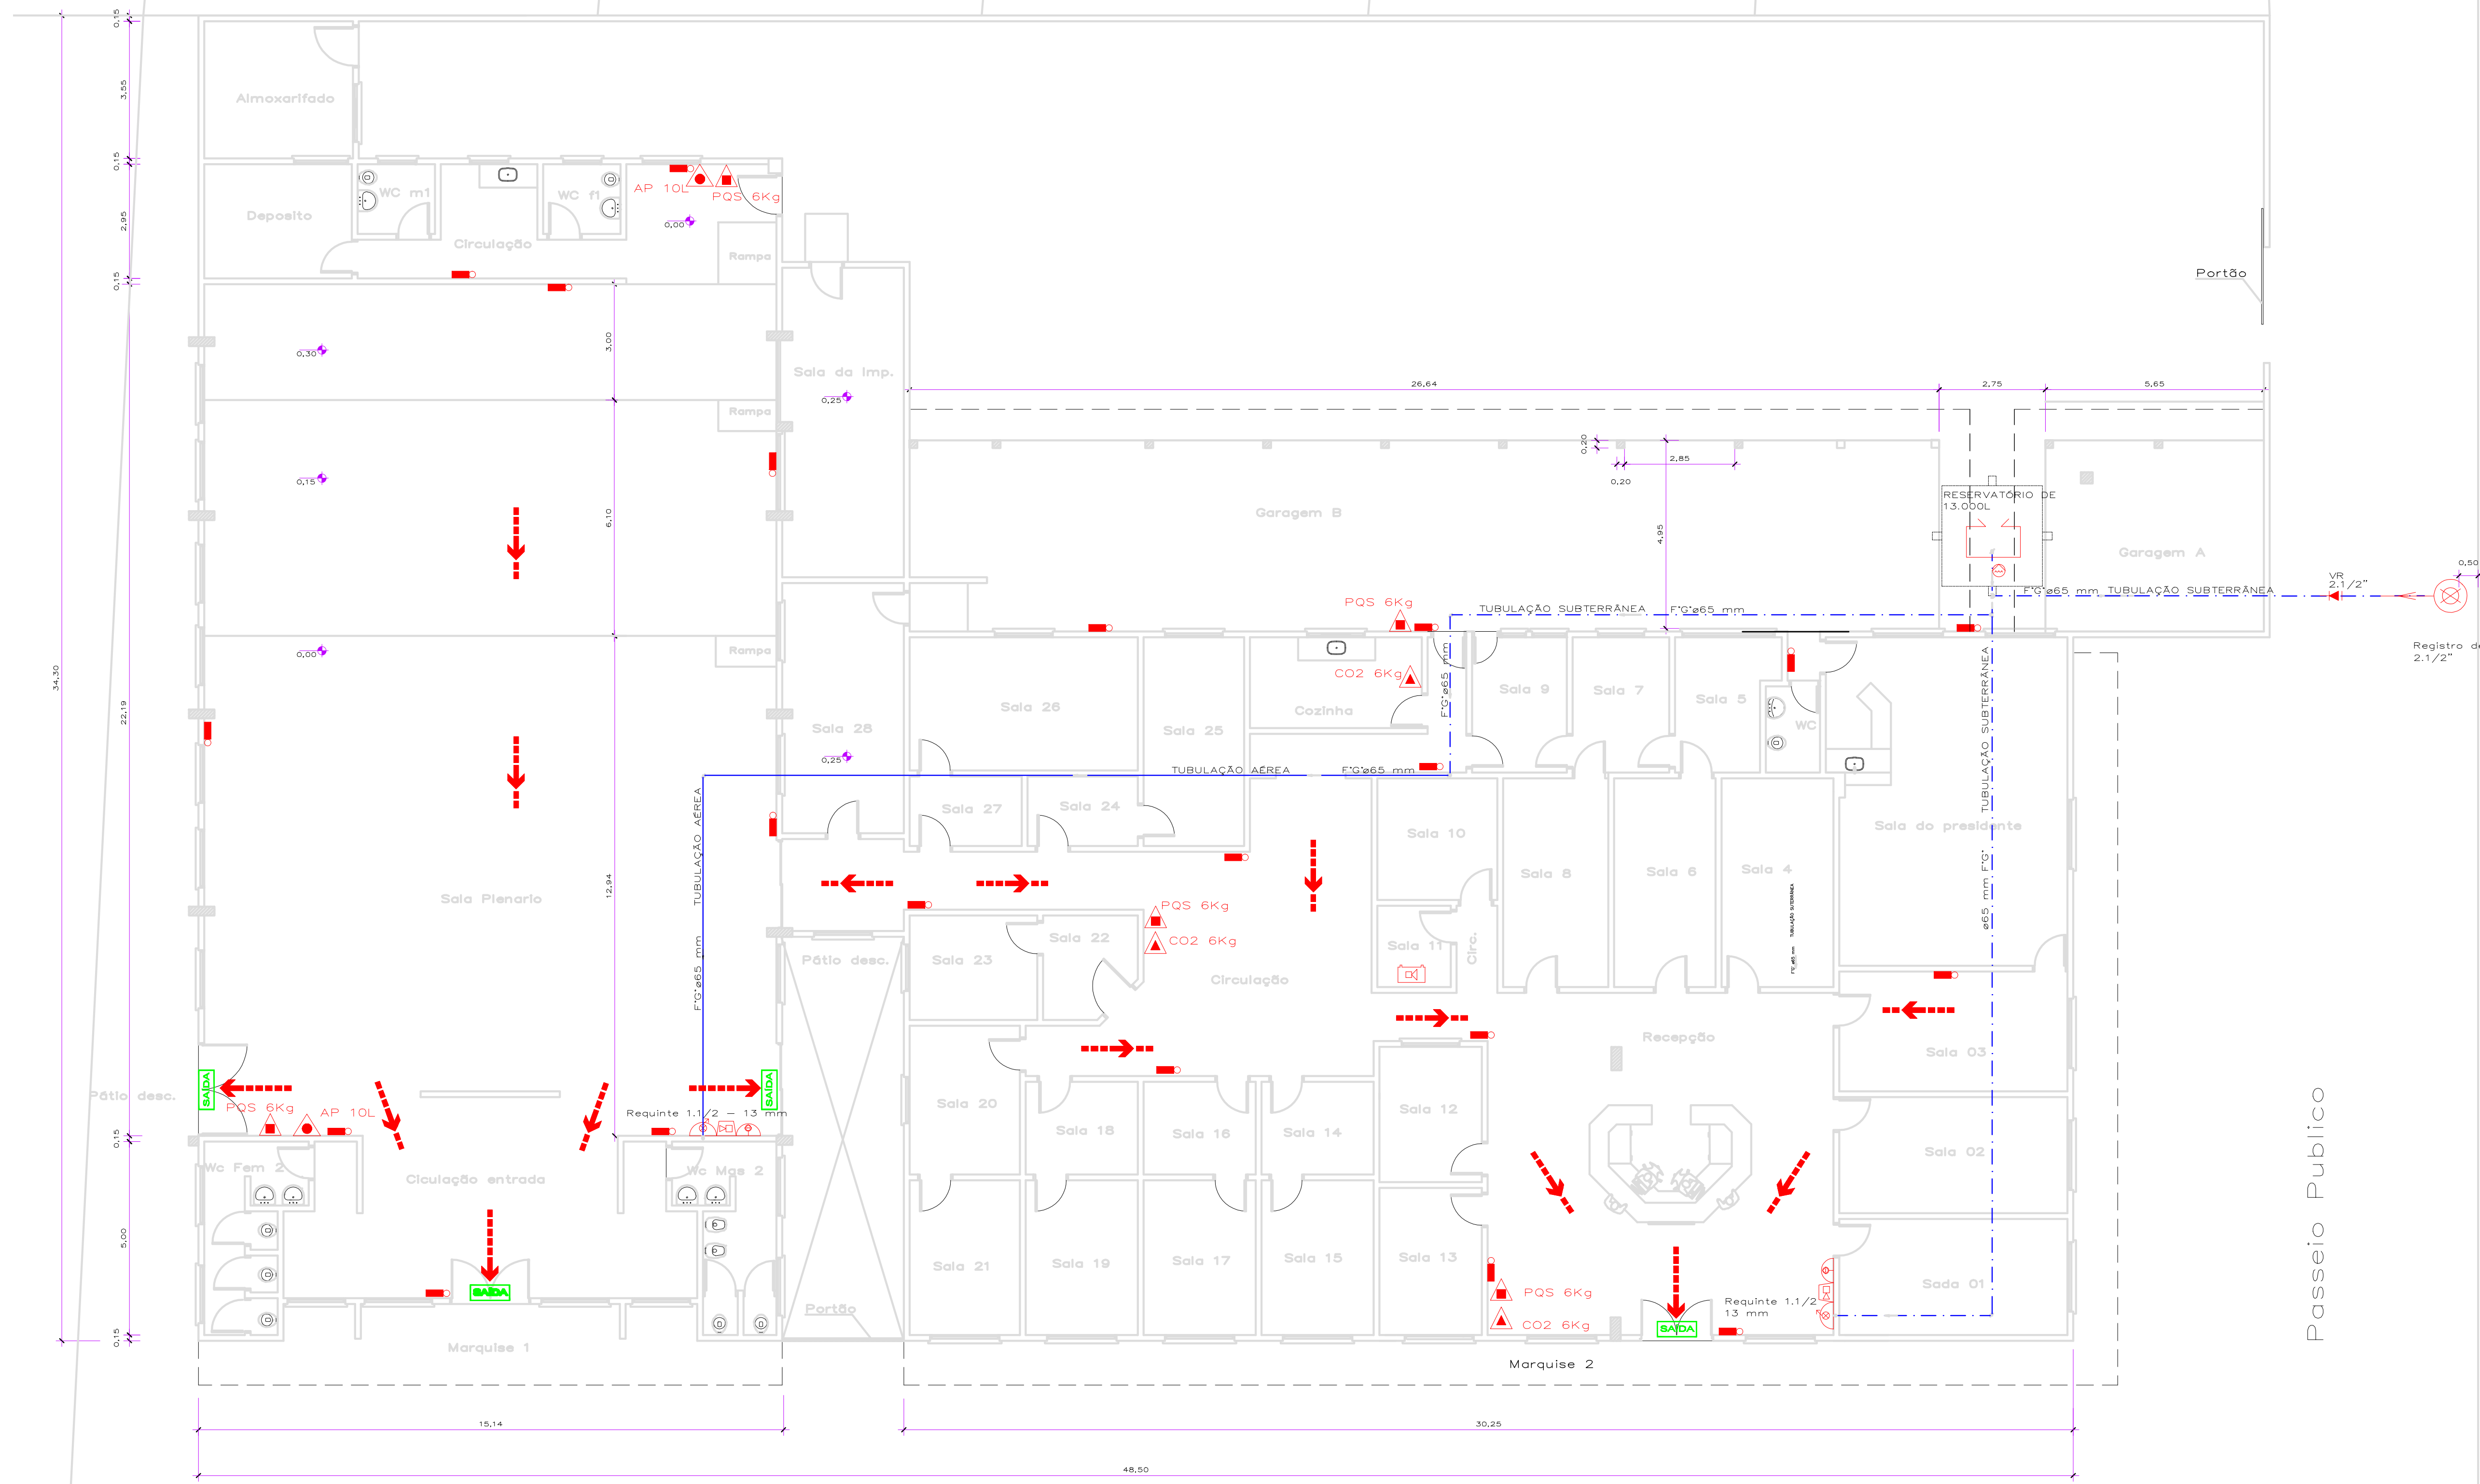

LEGENDA DO C. BOMBEIROS.

- EXTINTOR DE DIÓXIDO DE CARBONO (CO2)
- EXTINTOR DE PÓ QUÍMICO SECO - TIPO 20 BC.
- EXTINTOR DE ÁGUA PRESSURIZADA - TIPO 2 A.
- HIDRANTE SIMPLES DE PAREDE.
- ACIONADOR DA B. INCÊNDIO - BOTOEIRA TIPO LIGA/DESLIGA.
- BOMBA DE INCÊNDIO.
- RESERVATÓRIO DE INCÊNDIO.
- VÁLVULA DE RETENÇÃO.
- REGISTRO DE RECALQUE
- ILUMINAÇÃO DE EMERGÊNCIA (IE) aclaramento.
- ALARME SONORO.
- CENTRAL DE ALARME SONORO.
- DIREÇÃO DO FLUXO DA ROTA DE FUGA.
- SAÍDA FINAL DA ROTA DE FUGA.
- ACESSO PARA VIATURAS DO C.B.

	PREVENÇÃO CONTRA INCÊNDIO	nº do folha	nº de folhas
CÂMARA MUNICIPAL DE ALTA FLORESTA		01	01
Proprietário (a):		Data:	
CÂMARA MUNICIPAL DE ALTA FLORESTA		ABRIL DE 2011	
Ref: PLANTA E DETALHES DAS MEDIDAS DE SEGURANÇA CONTRA INCÊNDIO E PÂNICO.			
Projeto e Execução:			
Proprietário (a):			
CÂMARA MUNICIPAL DE ALTA FLORESTA			
CNPJ: 15.856.482/0001-48			
Desenho: RICARDO		Escala: INDICADA	

Passeio Publico

Av. ARISOSTO DA RIVA

Planta das medidas de prevenção contra incêndio e pânico

Escala 1/100