
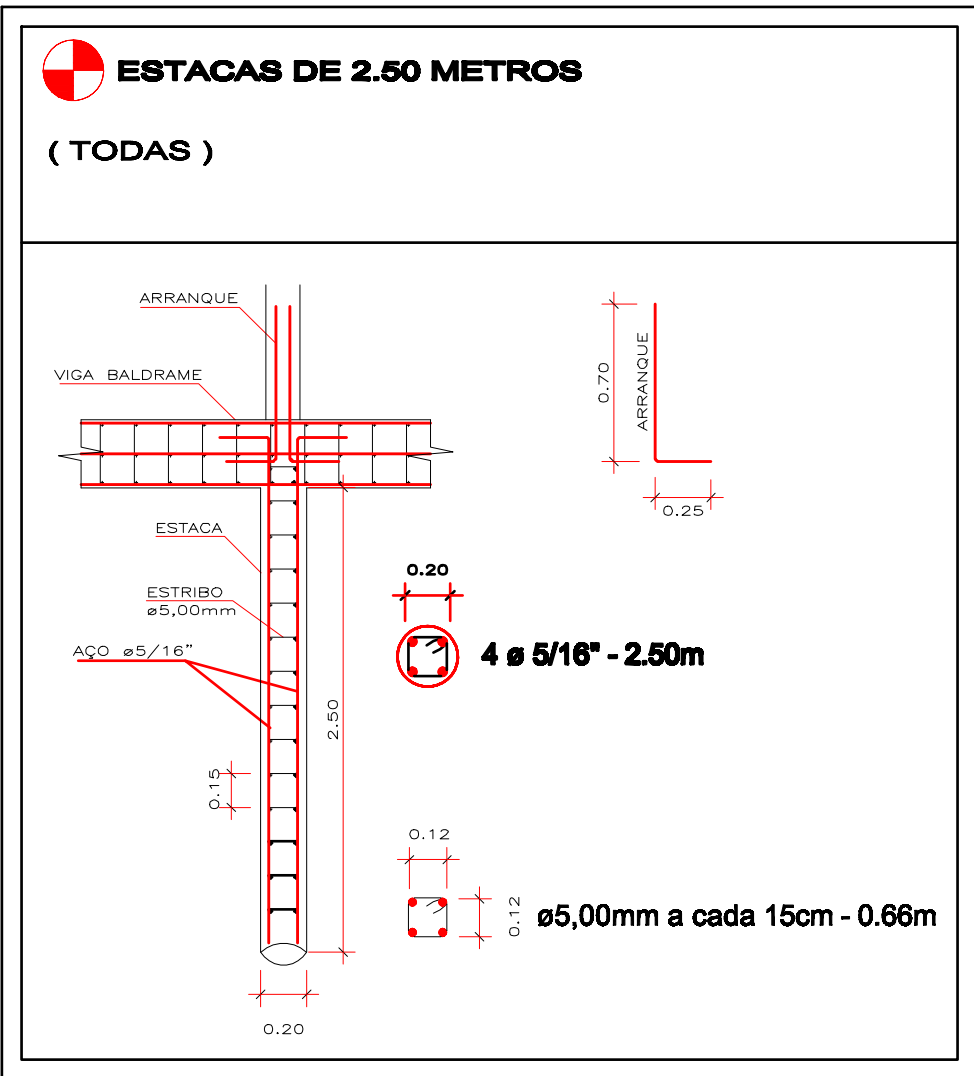


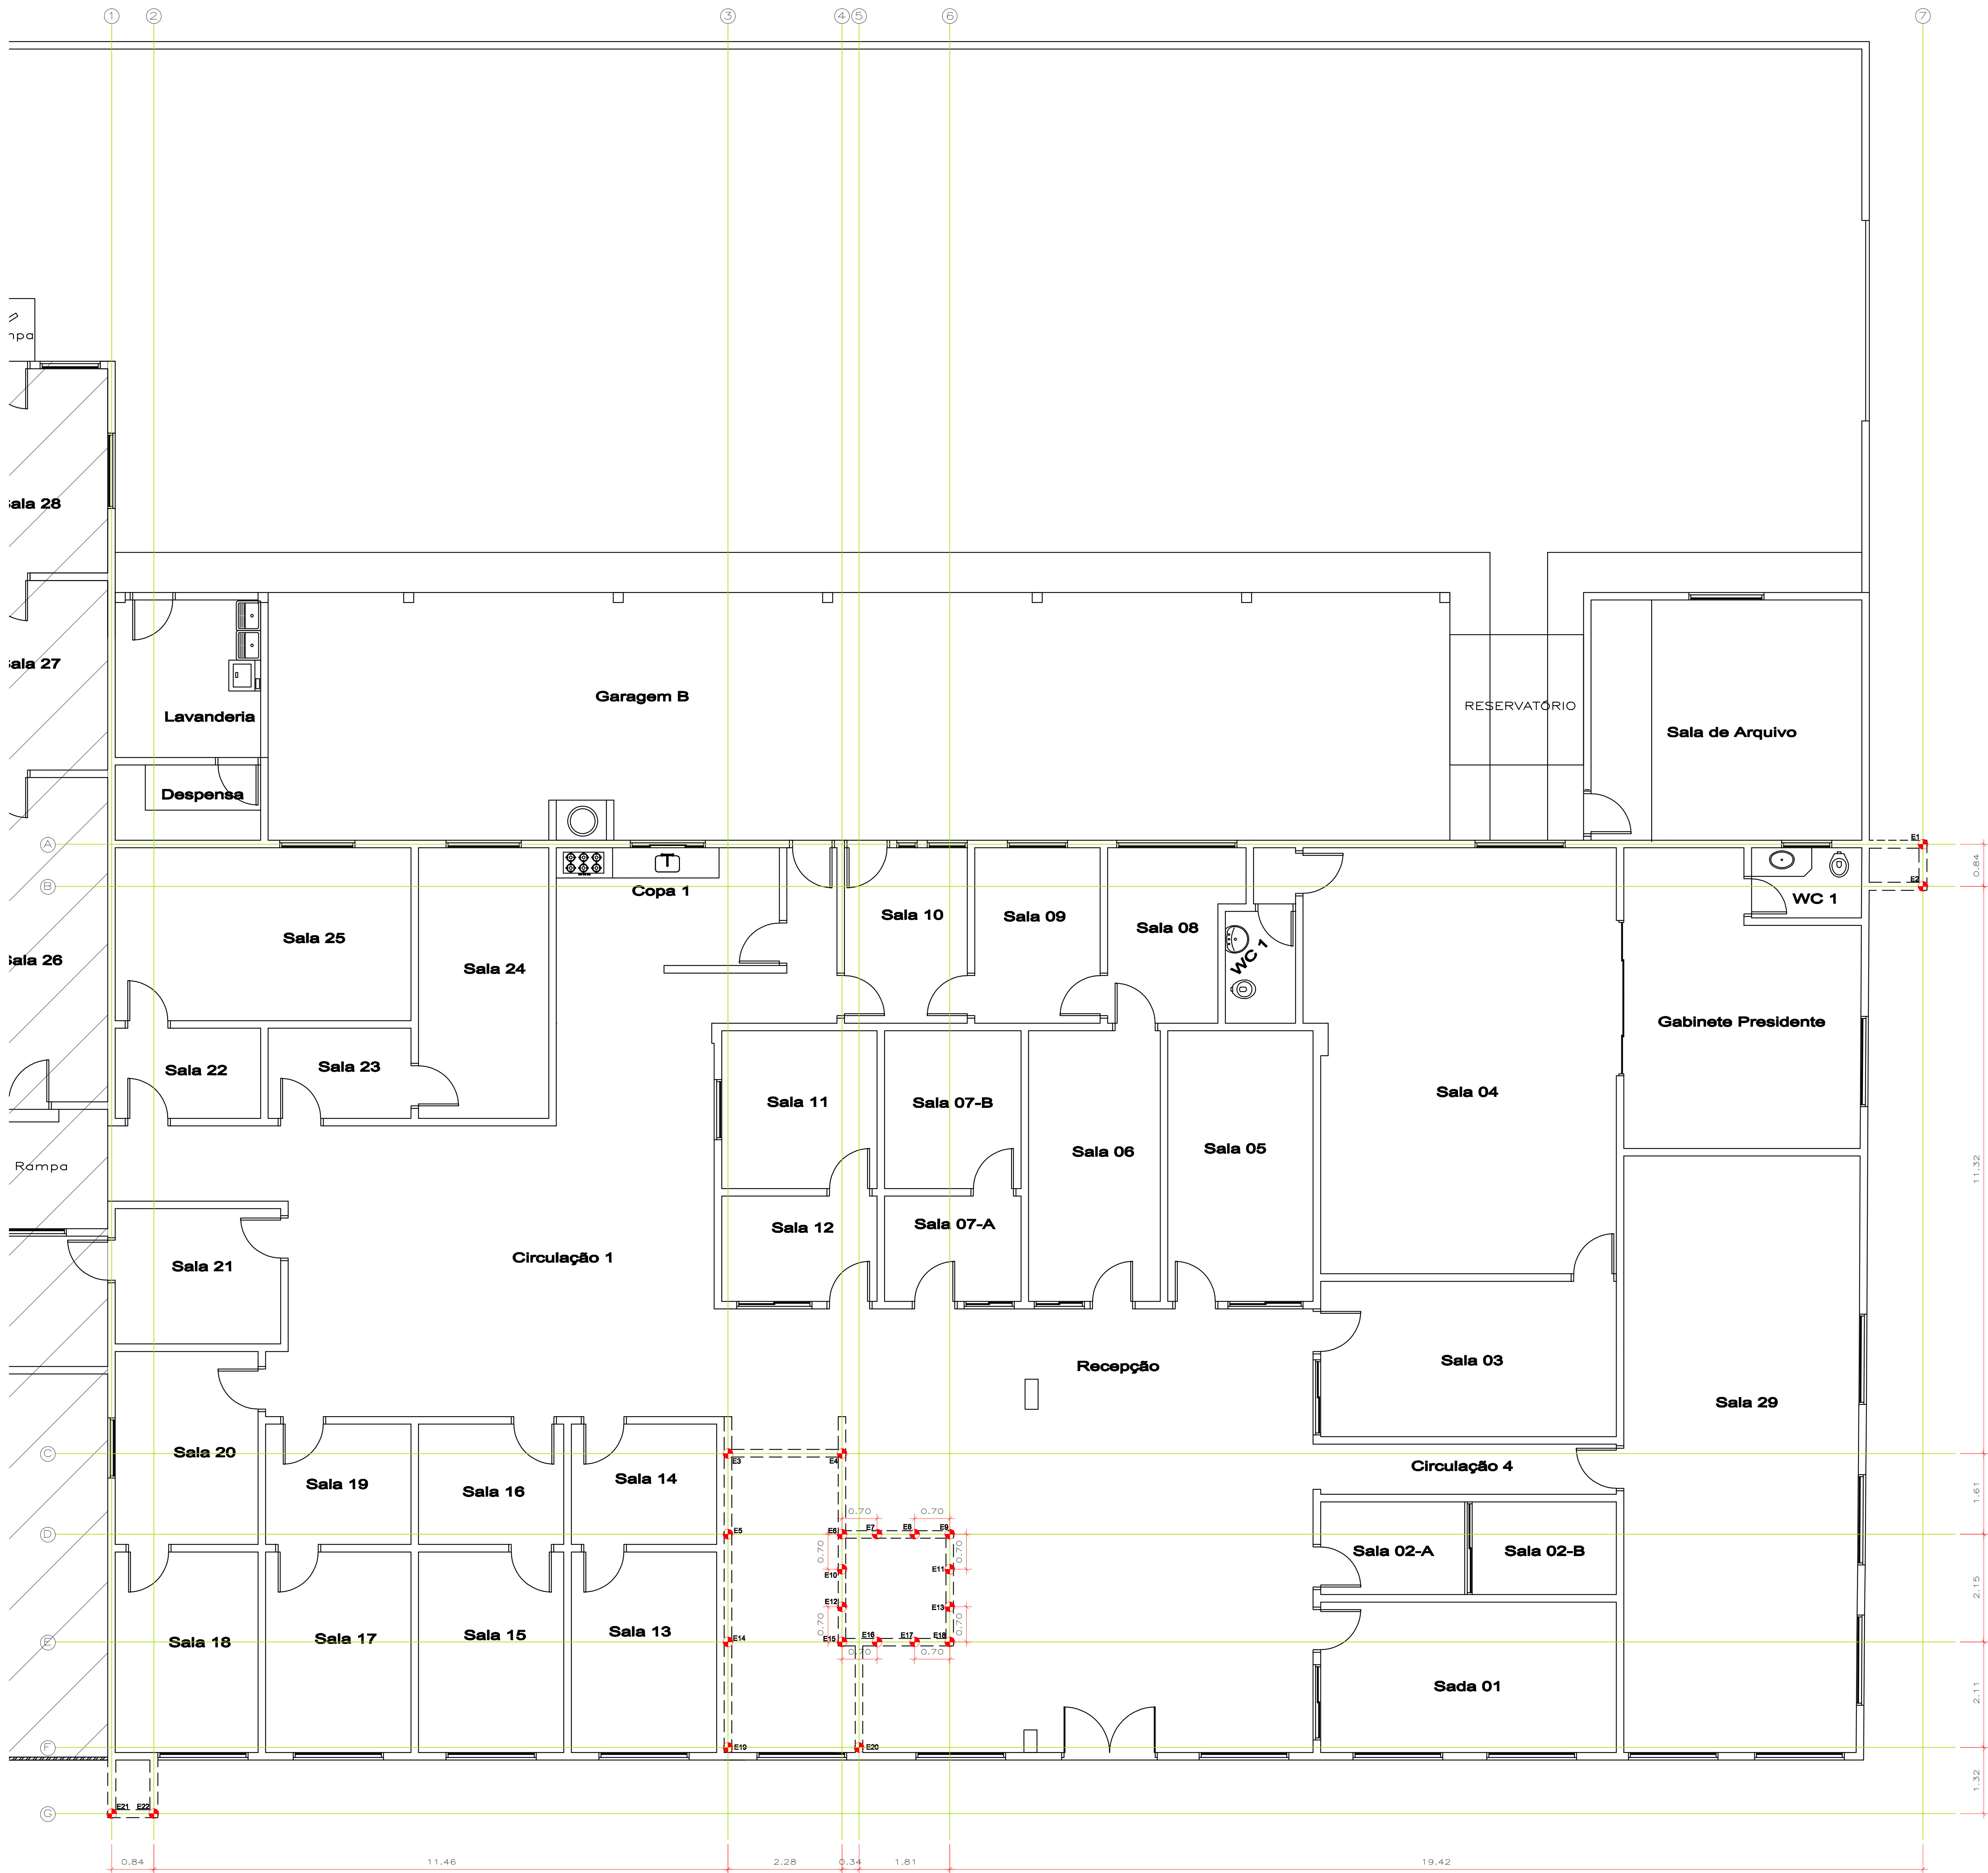

ARQUITETURA E ENGENHARIA FERNANDES		01	09
PROJETO ESTRUTURAL			
CAMARA MUNICIPAL CONSTRUÇÃO EM ALVENARIA (DETALHES BROCAS E FUNDAÇÃO)			
SETOR:.....CANTEIRO CENTRAL			
AVENIDA:.....ARIATO DA RIVA			
LOTE:.....AC 18/2			
ALTA FLORESTA		MATO GROSSO	
Propriedade:.....CAMARA MUNICIPAL DE ALTA FLORESTA		Data:.....NOVEMBRO DE 2021	
Localização: Esquemática		PROJ: CAMARA MUNICIPAL DE ALTA FLORESTA CNPJ: 15.359.482/0001-48	
Áreas: ÁREA DO TERRENO:.....3.044,35 m² ÁREA APROVADA:.....1.363,08 m² ÁREA A AMPLIAR:.....642,89 m² ÁREA TOTAL:.....2.005,97 m² ÁREA LIVRE:.....1.038,28 m² TAXA OCUPAÇÃO:.....44,77%		Autor do Proj. e Resp. Técnico Antonio Fernandes Cruz Eng. Civil - Crea 8551/D-MT	
Autenticação:			
(66) 3521-1033/8401-5077			
DESENHO: Cassiane Silva			
Endereço: Av. Ariato da Riva, nº 1407, Centro			
E-mail: engenharia.fernandes@hotmail.com			

LEGENDA
ESTACA 2,50

Fundação
Escala 1/50