
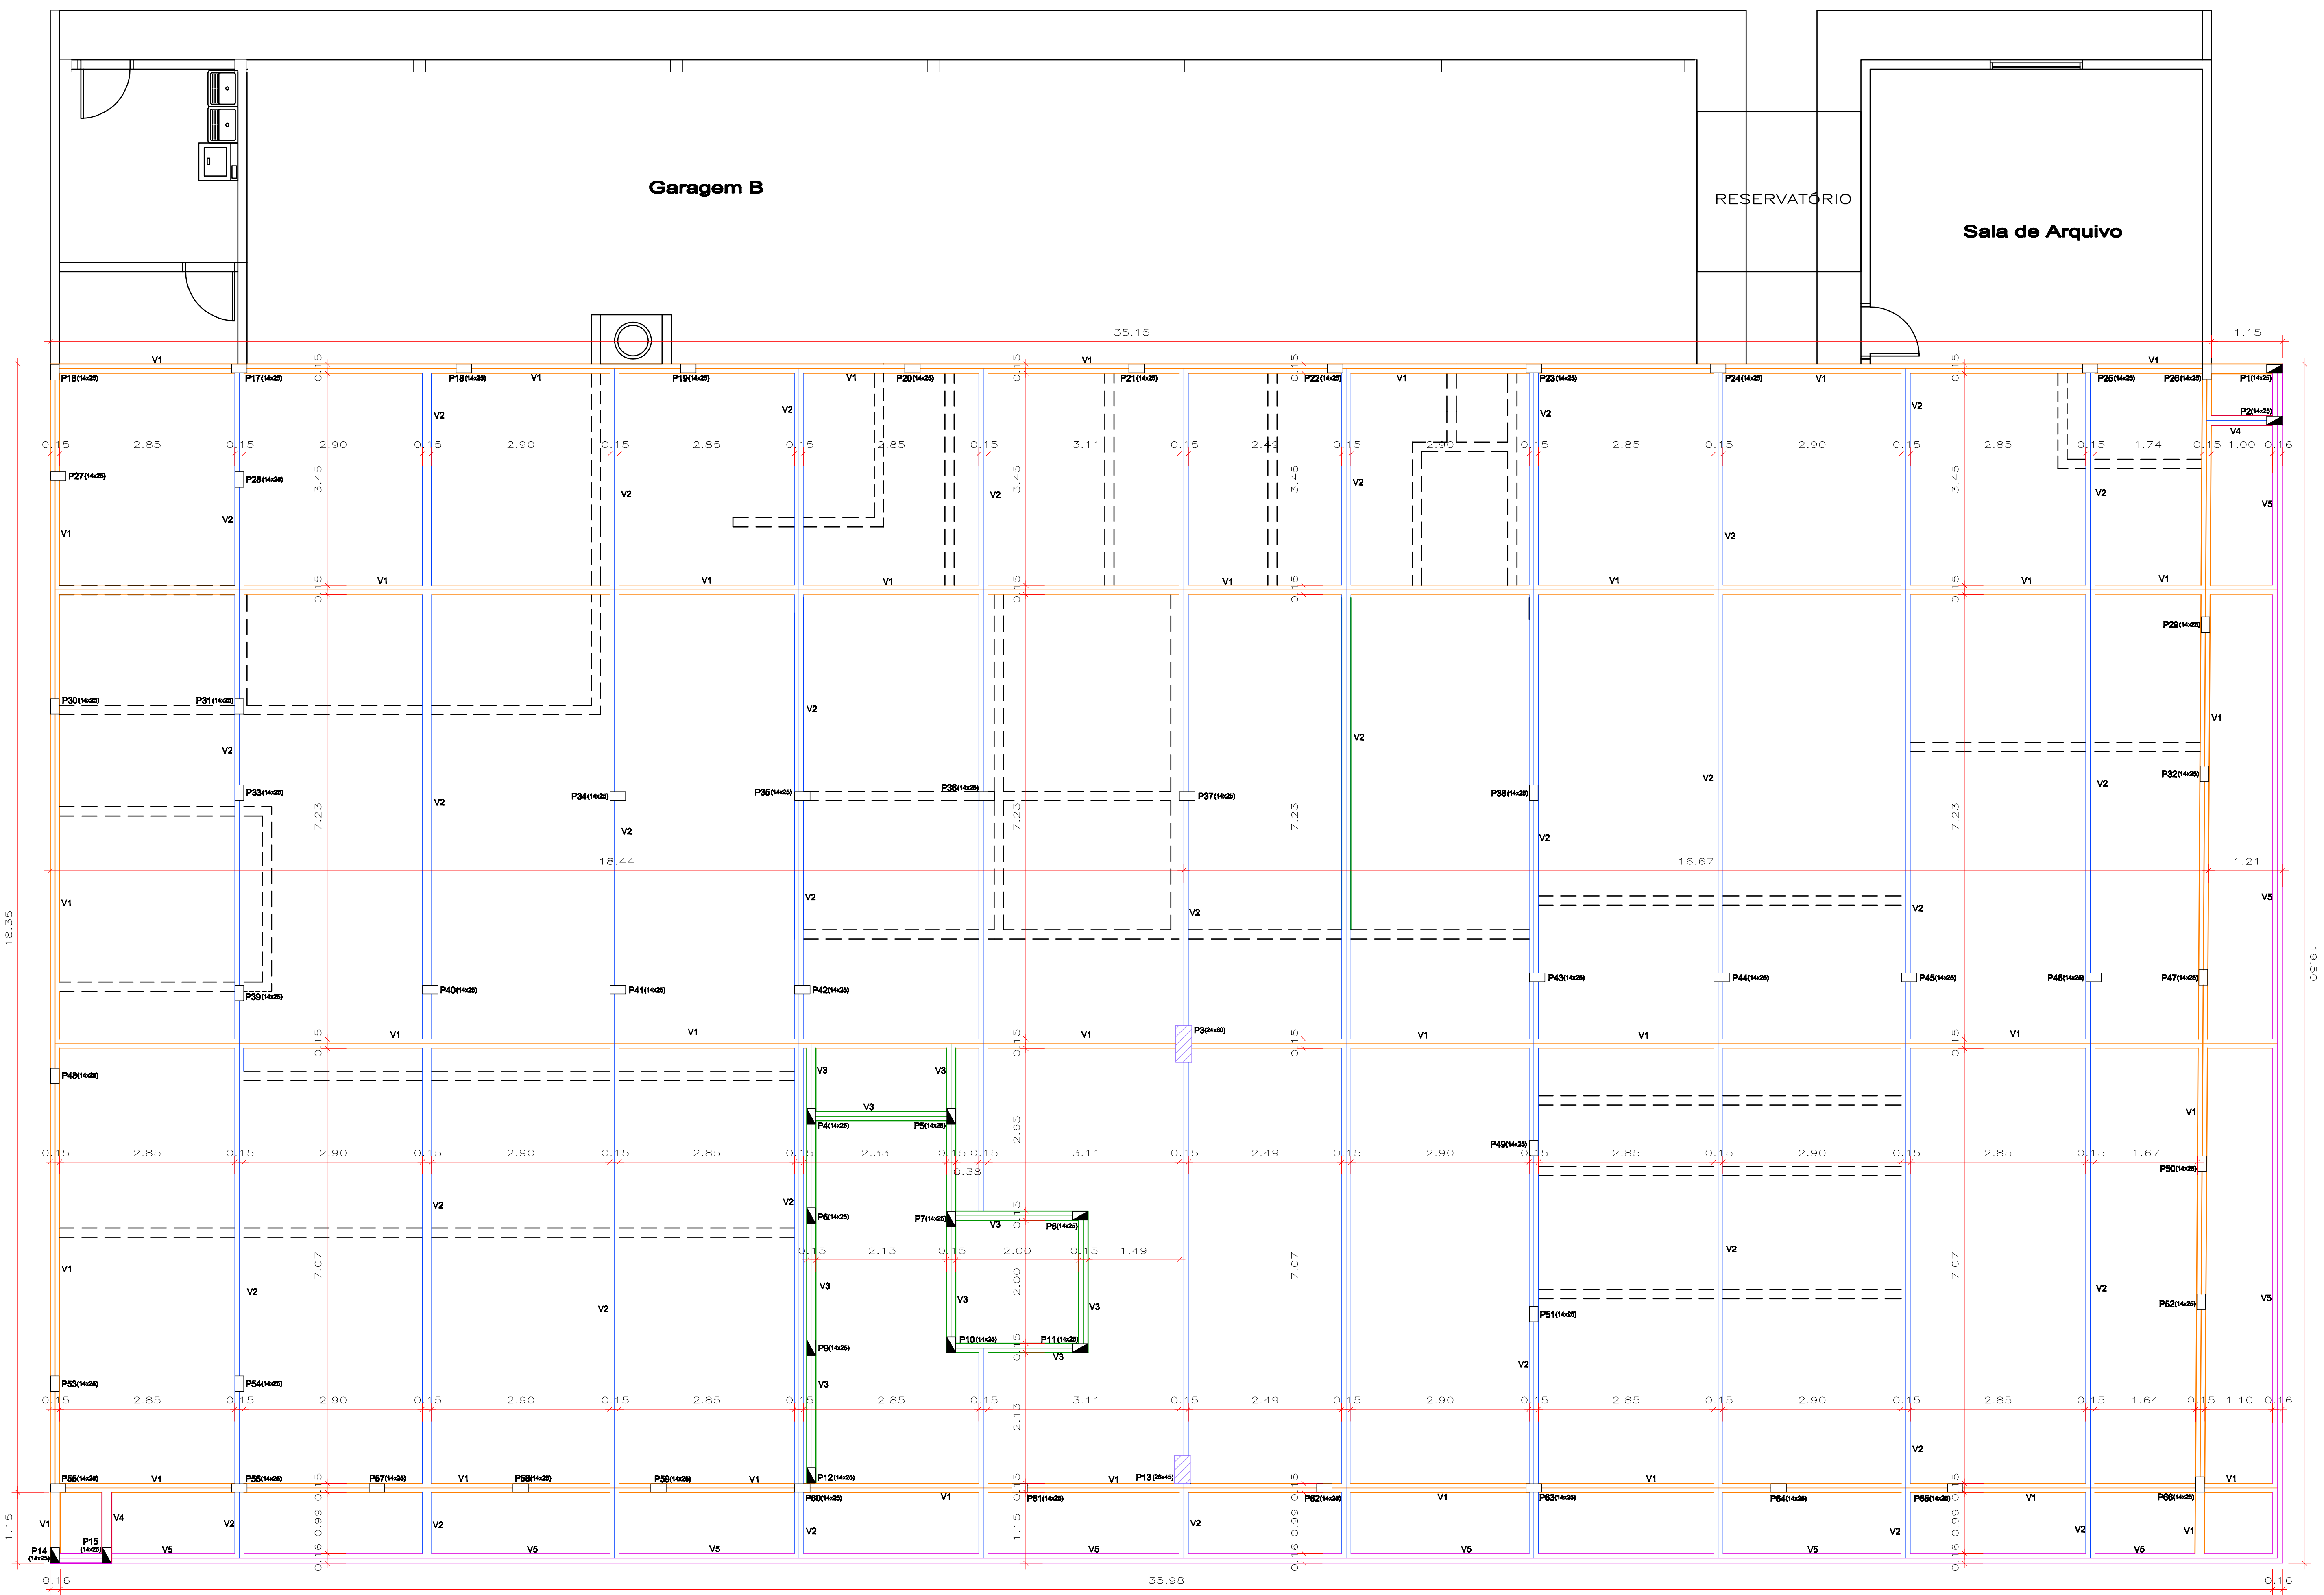
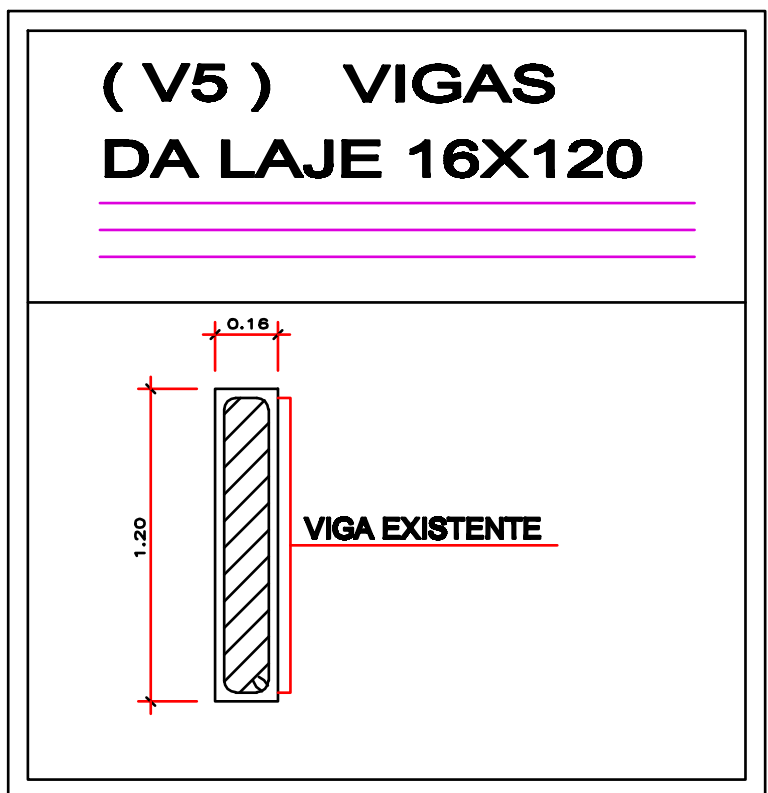
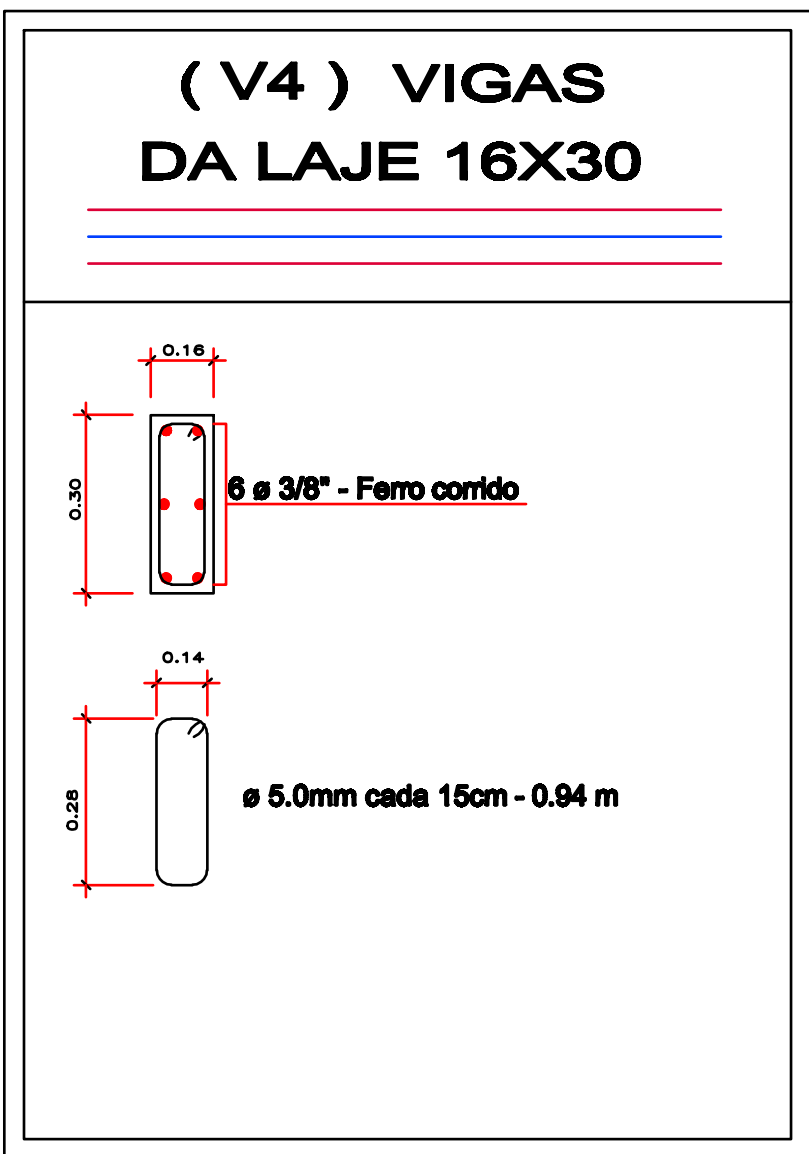
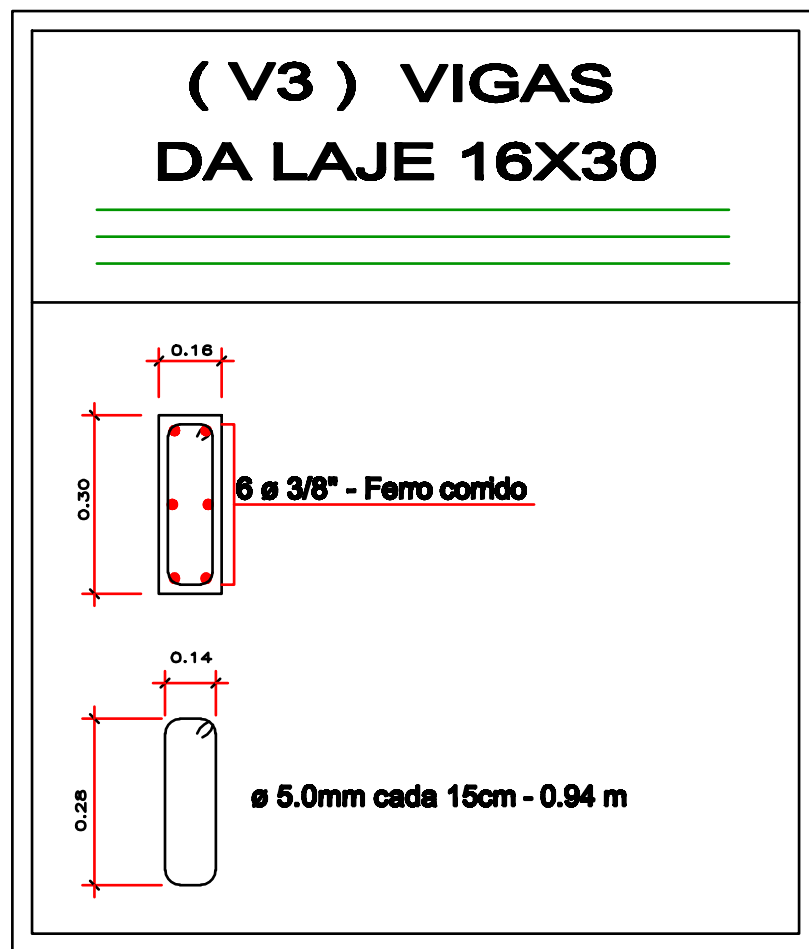
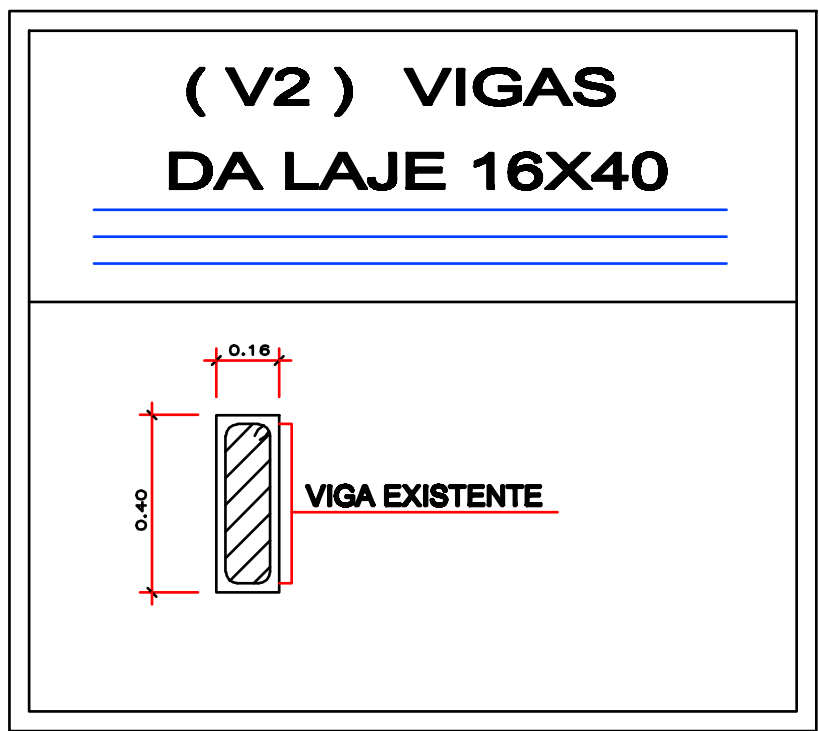


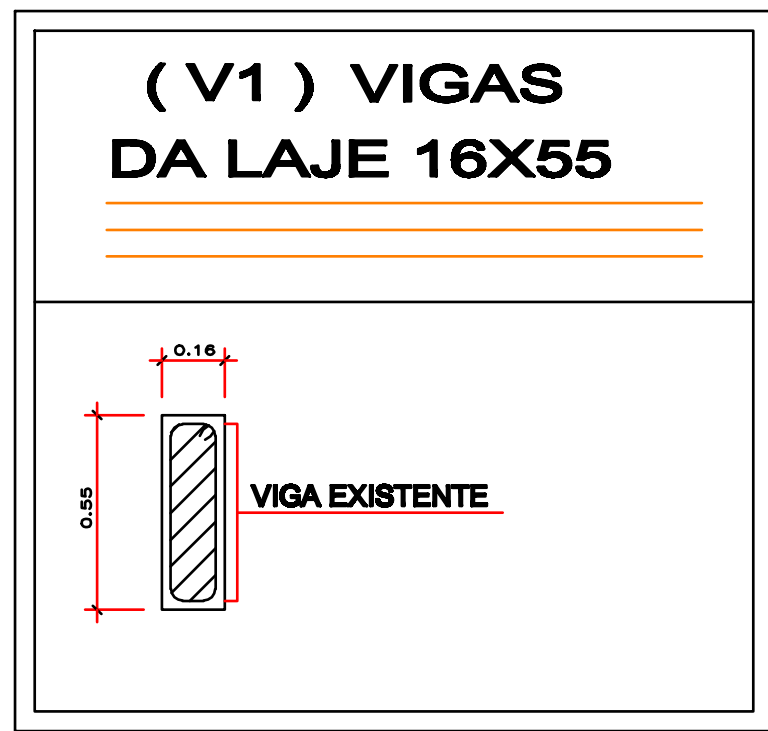

LEGENDA	
	PILAR NASCENDO
	VIGAS DA LAJE (16x55)
	VIGAS DA LAJE (16x40)
	VIGAS DA LAJE (16x30)
	VIGAS PERGOLADO (16x30)
	VIGAS PERGOLADO (16x120)

Vigas da Laje
Escala 1/50

ARQUITETURA E ENGENHARIA FERNANDES

PROJETO ESTRUTURAL

CAMARA MUNICIPAL

CONSTRUÇÃO EM ALVENARIA

(VIGAS DE LAJE 1º NÍVEL)

SETOR:.....CANTO DA RIVA

AVENIDA:.....ARIOSTO DA RIVA

LOTE:.....AC 18/2

ALTA FLORESTA

Proprietário(a): CAMARA MUNICIPAL DE ALTA FLORESTA

Localização: Esquemática

Áreas:
ÁREA DO TERRENO:.....3.044,25 m²
ÁREA APROVADA:.....1.363,08 m²
ÁREA A AMPLIAR:.....642,89 m²
ÁREA TOTAL:.....2.005,97 m²
ÁREA LIVRE:.....1.036,38 m²
TAXA OCUPAÇÃO:.....44,77%

Autenticação:

MATO GROSSO

Data: NOVENO DE 2021

PROF: CAMARA MUNICIPAL DE ALTA FLORESTA
CNPJ: 15.359.482/0001-48

Assinatura:
Autor do Proj. e Resp. Técnico
Antonio Fernandes Cruz
Eng. Civil - Crea 8551/D-MT

(66) 3521-1033/8401-5077

DESENHO: Cassiane Silva

Endereço: Av. Ariosto da Riva, nº 1407, Centro

E-mail: engenharia.fernandes@hotmail.com