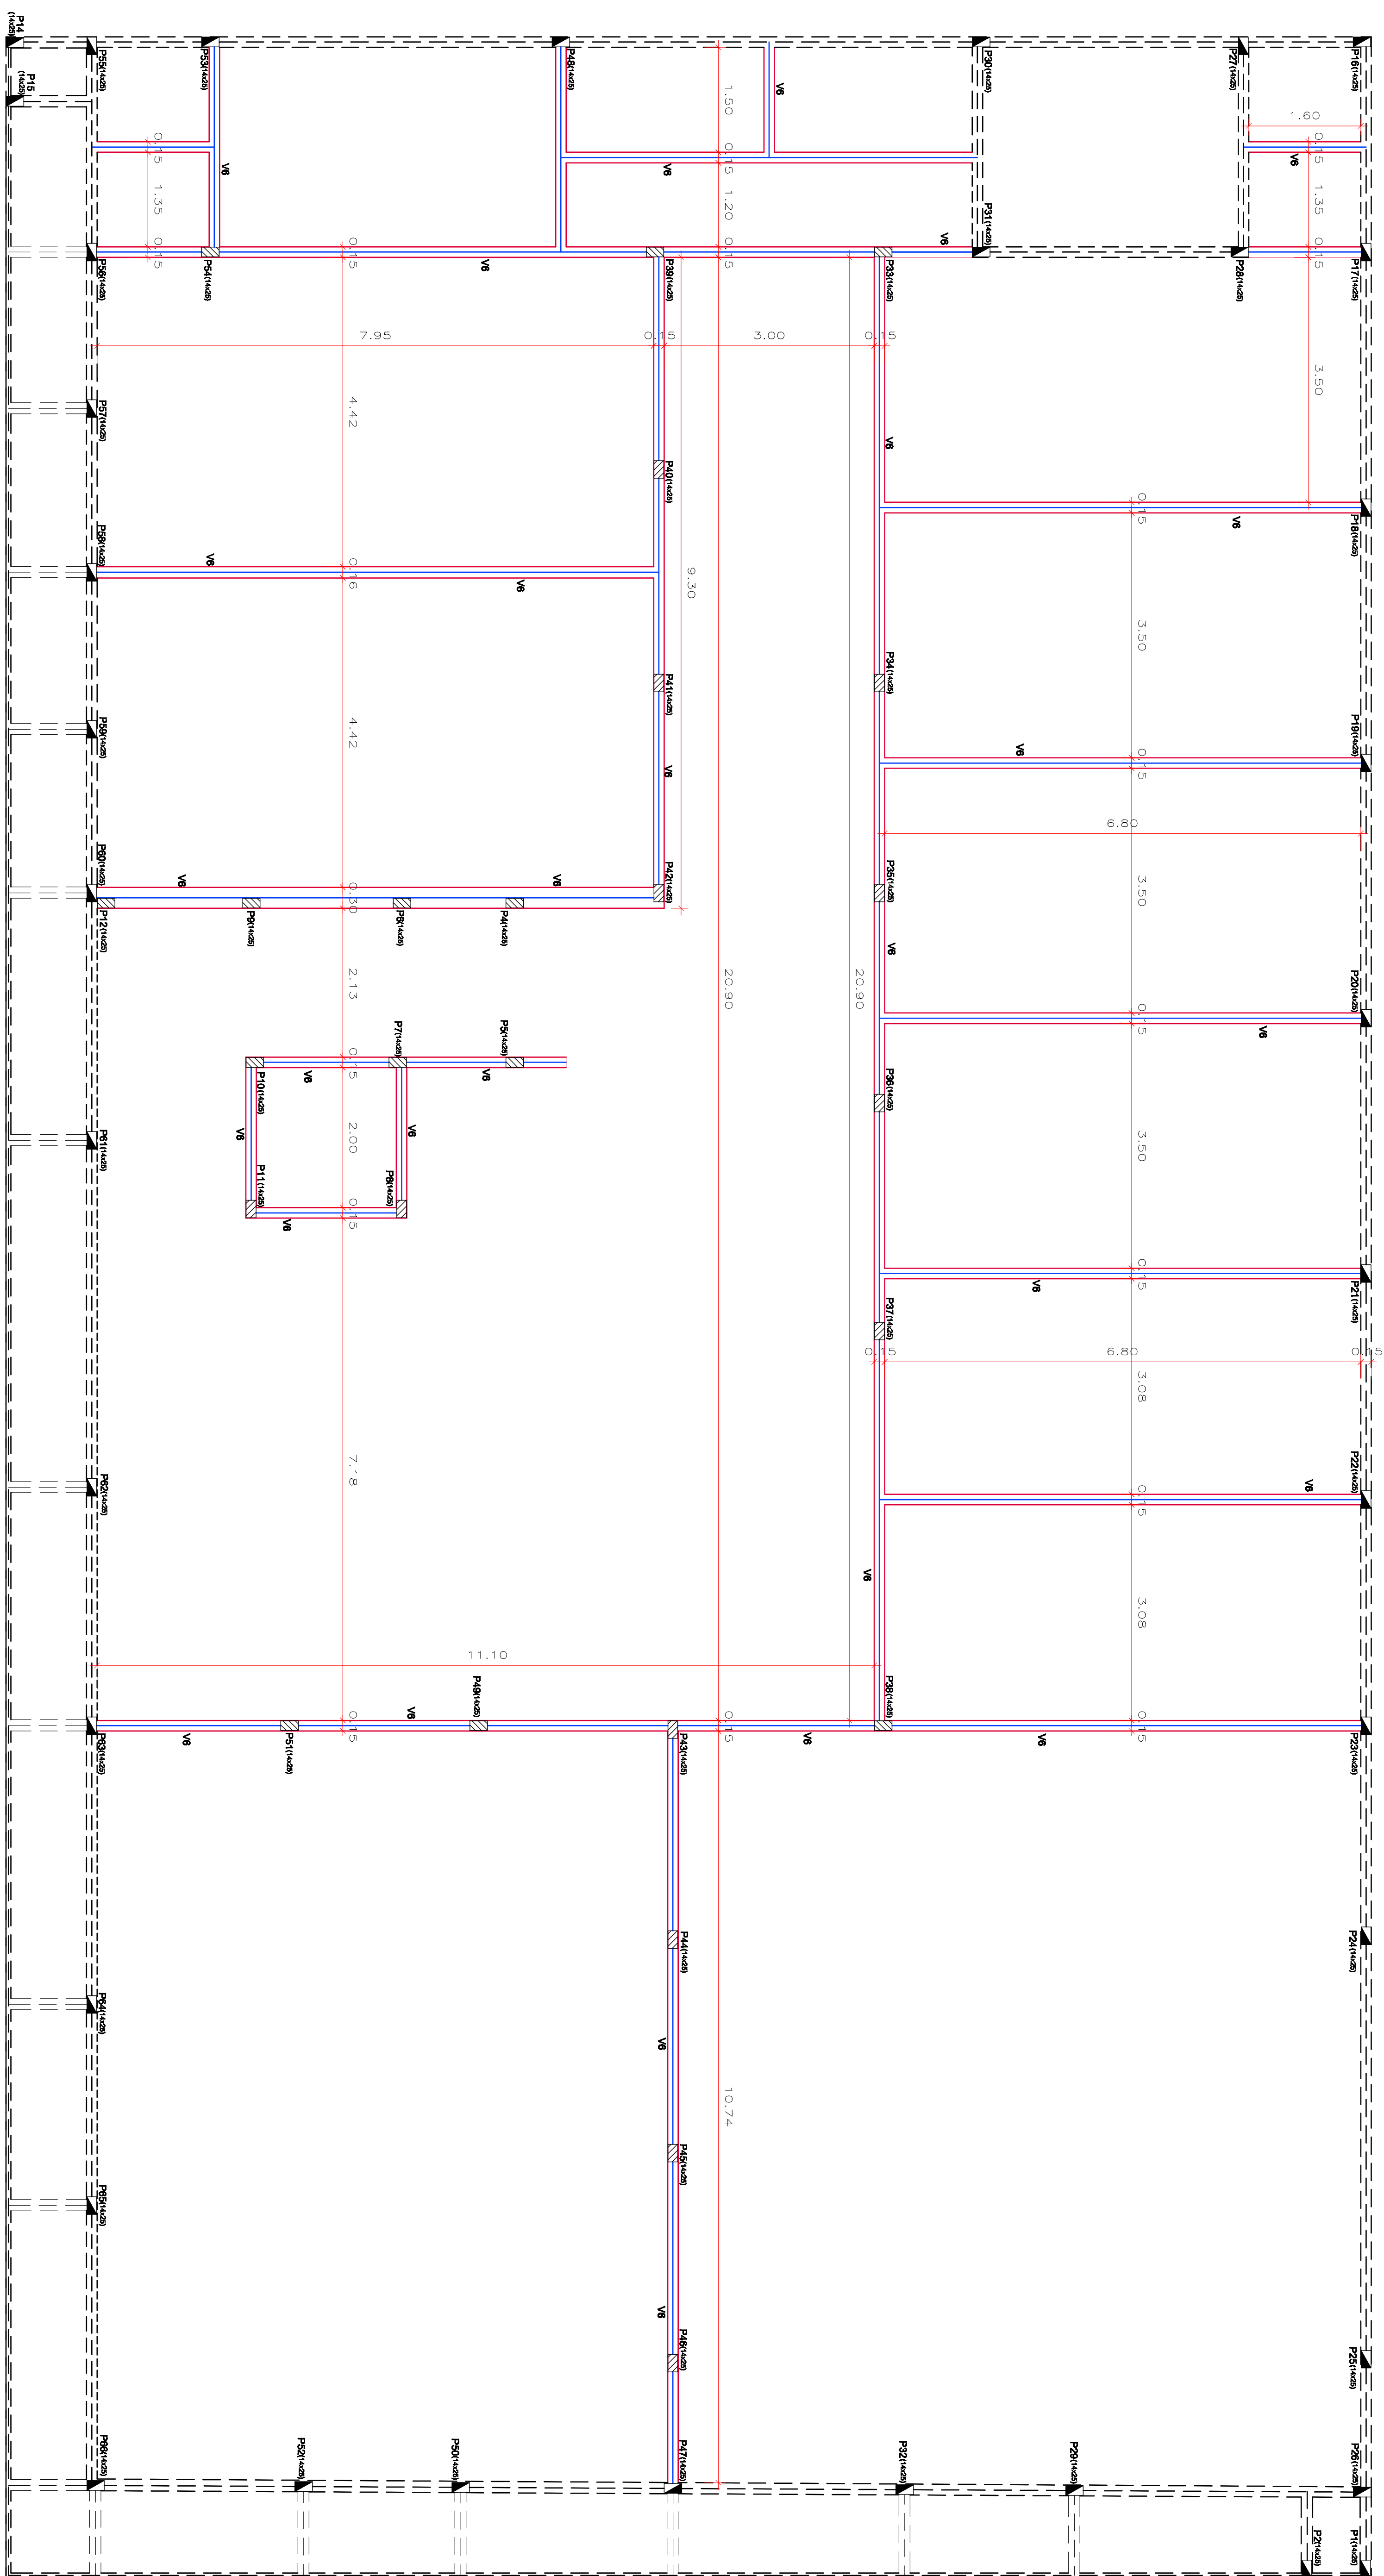
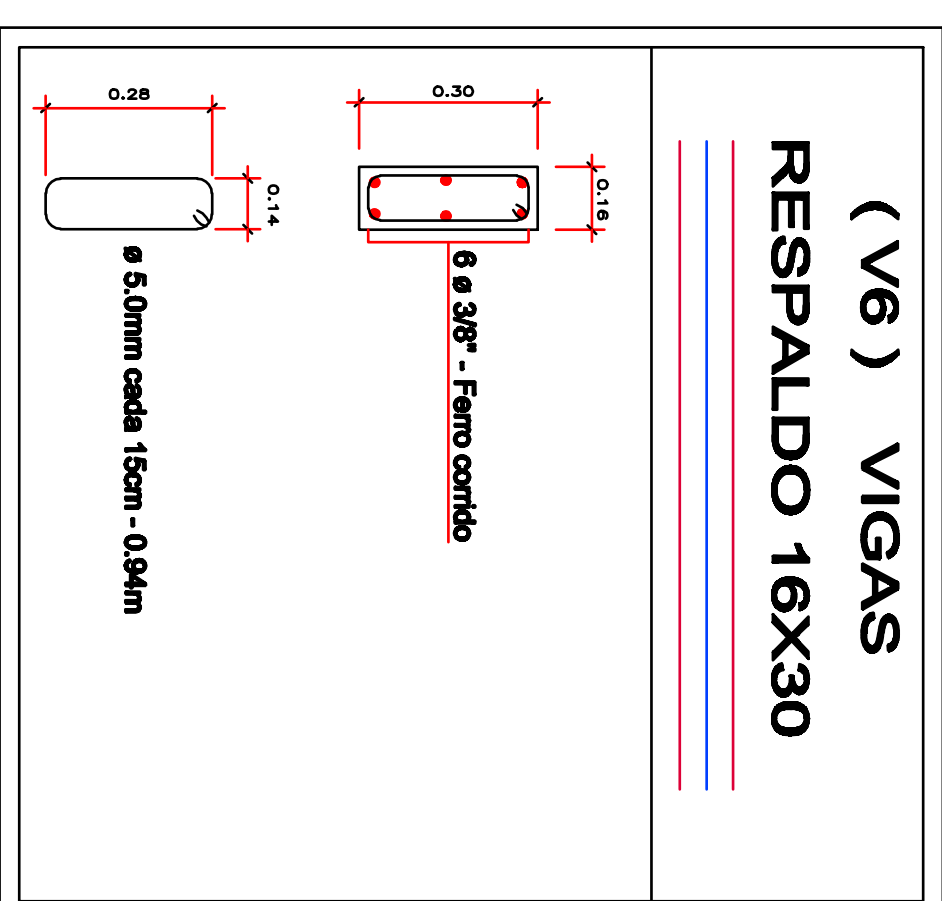
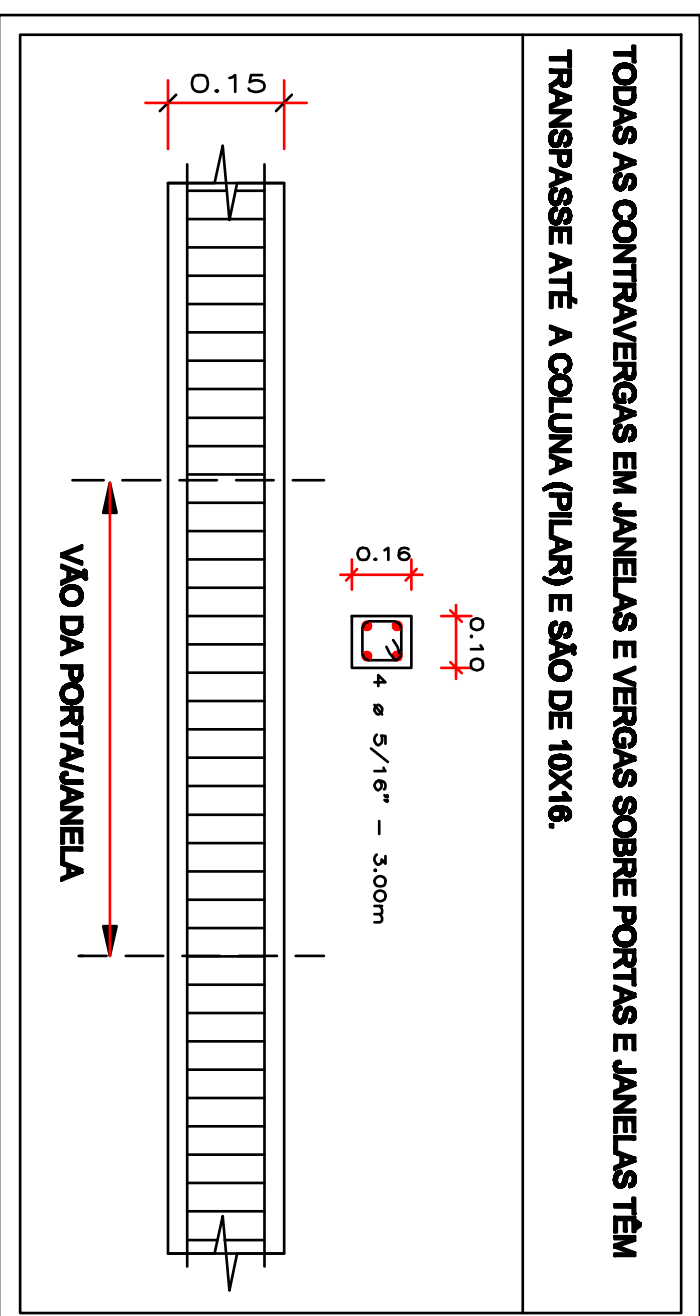
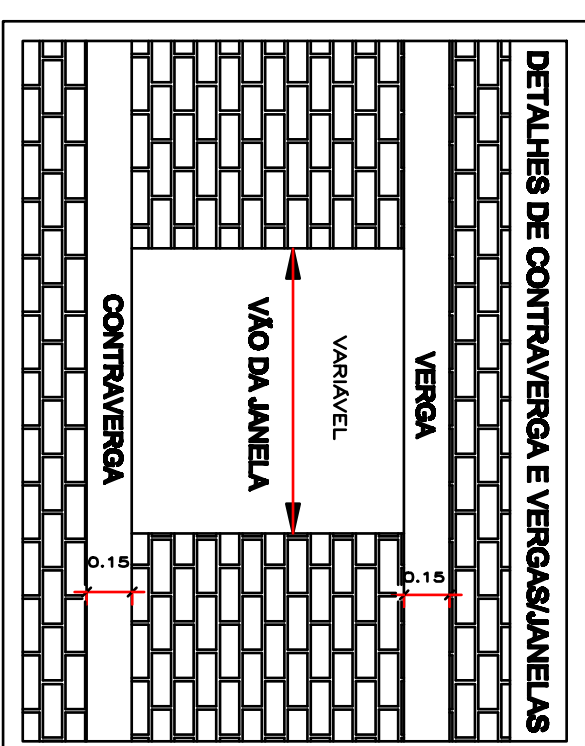
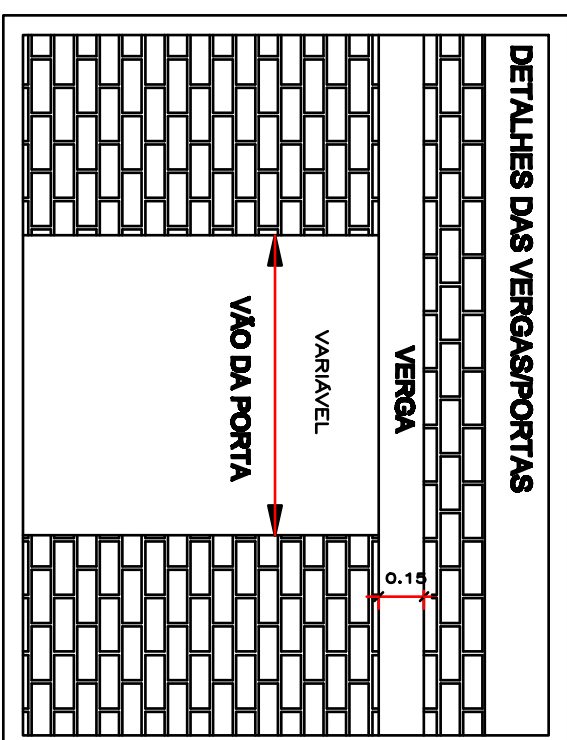


Vigas de Respaldo