



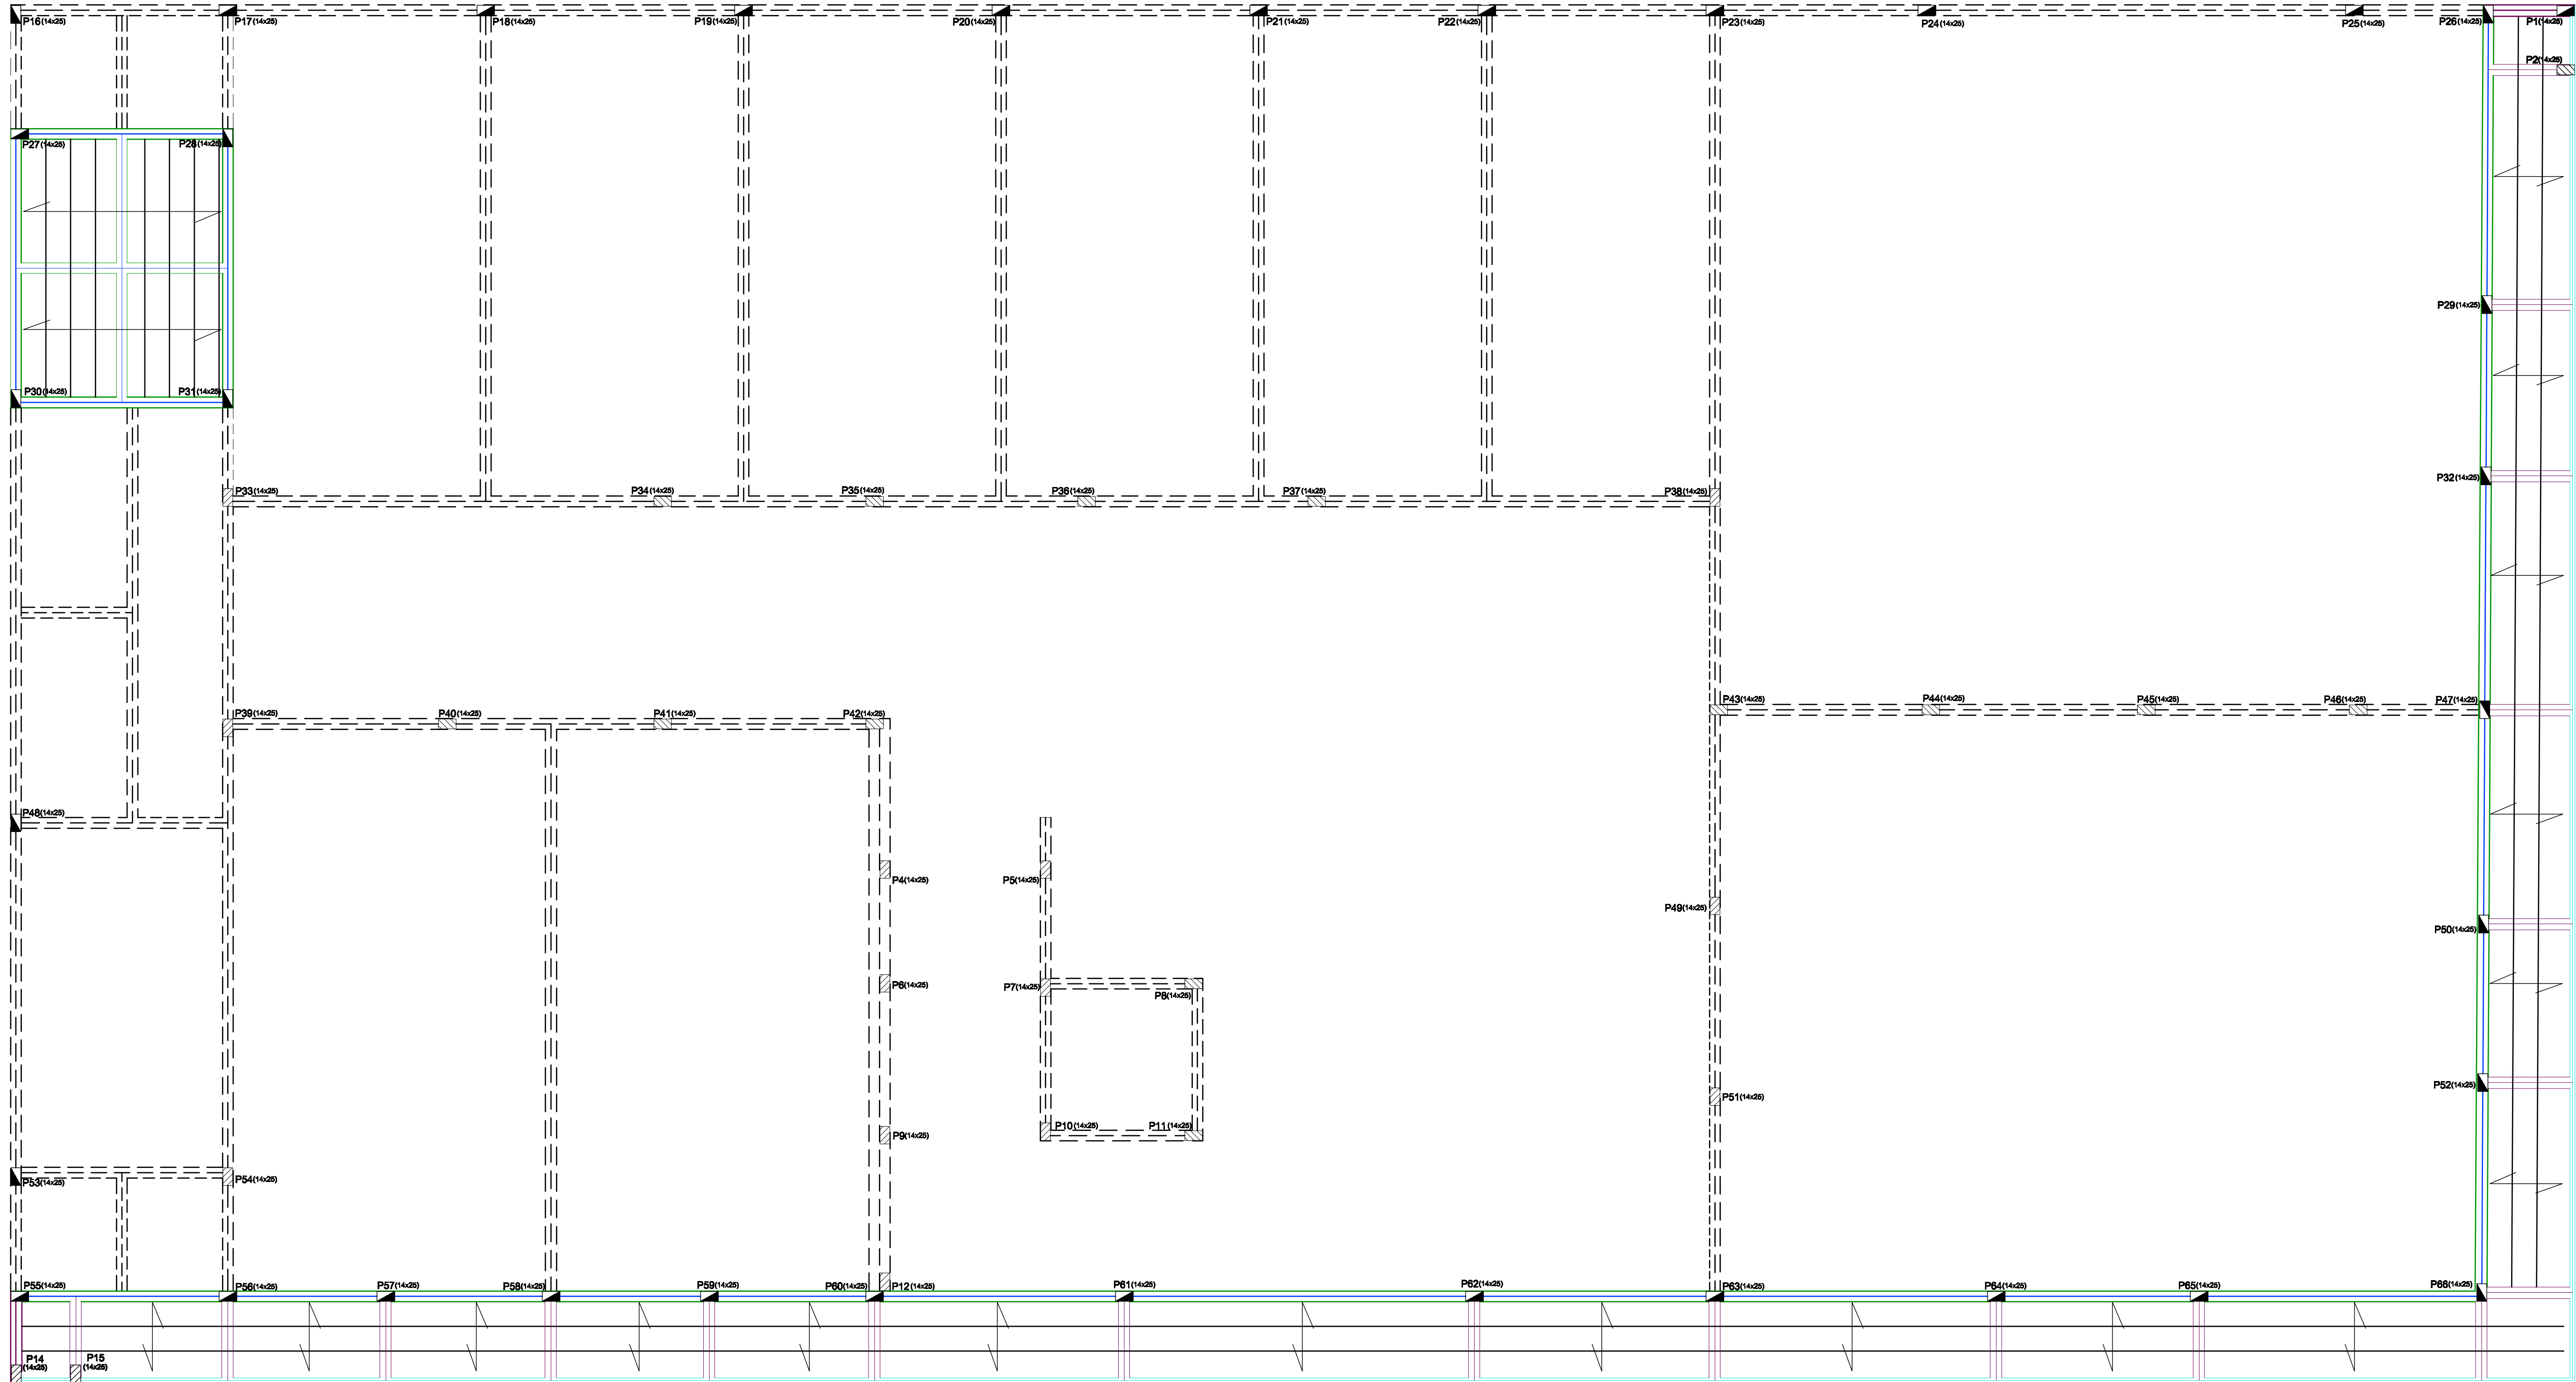

Plano de Laje 2º Nivel
Escala 1/50

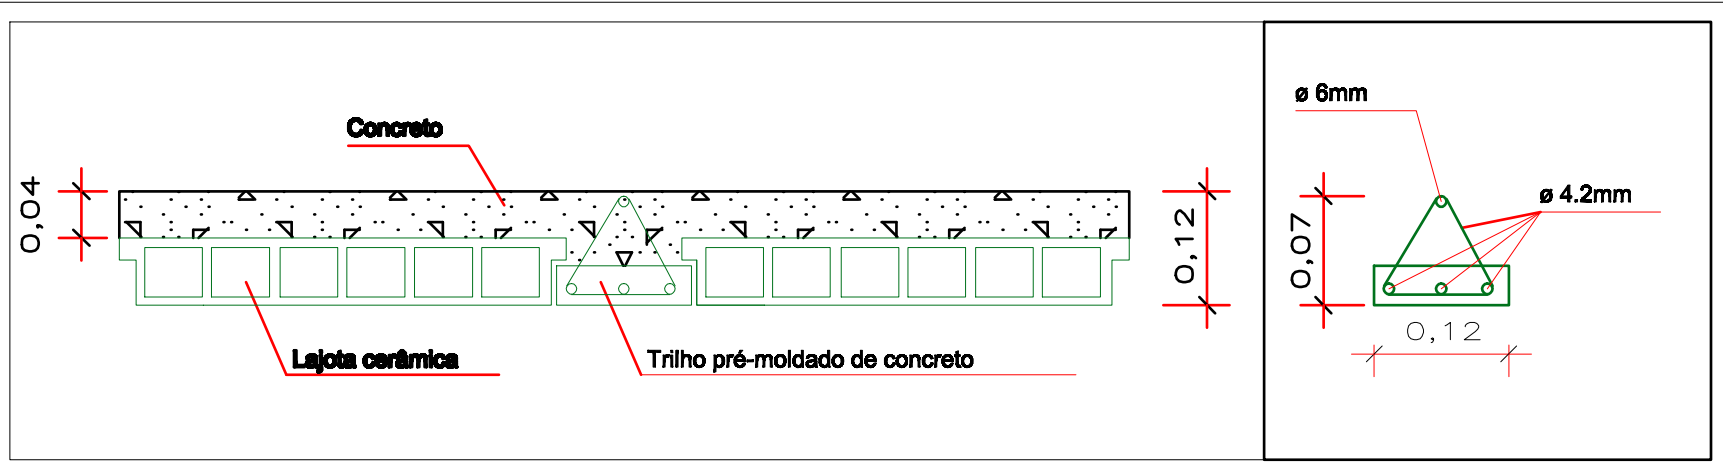

Detalhe da Laje
Sem Escala

LEGENDA	
	DIREÇÃO DO TRILHO
	PRÉ-MOLDADO DE CONCRETO
	FERRO 5MM A CADA 35CM

		Nº da Folha 07	Nº de Folhas 09
PROJETO ESTRUTURAL			
CAMARA MUNICIPAL CONSTRUÇÃO EM ALVENARIA (PLANO DE LAJE 2º NÍVEL)			
SETOR:.....CANTEIRO CENTRAL			
AVENIDA:.....ARIOSTO DA RIVA			
LOTE:AC 18/2			
ALTA FLORESTA		MATO GROSSO	
Propriedade: CAMARA MUNICIPAL DE ALTA FLORESTA		Data: NOVENBRO DE 2021	
Localização Esquemática:		PROP: CAMARA MUNICIPAL DE ALTA FLORESTA CNPJ: 15.359.462/0001-48	
Áreas: ÁREA DO TERRENO:.....3.044,25 m ² ÁREA APROVADA:.....1.363,08 m ² ÁREA A AMPLIAR:.....642,89 m ² ÁREA TOTAL:.....2.005,97 m ² ÁREA LIVRE:.....1.038,28 m ² TAXA OCUPAÇÃO:.....44,77%		Autor do Proj. e Resp. Técnico Antonio Fernandes Cruz Eng. Civil - Crea 8551/D-MT	
Autenticações:			
(86) 3521-1033/8401-5077		DESENHO: Cassiane Silva	