


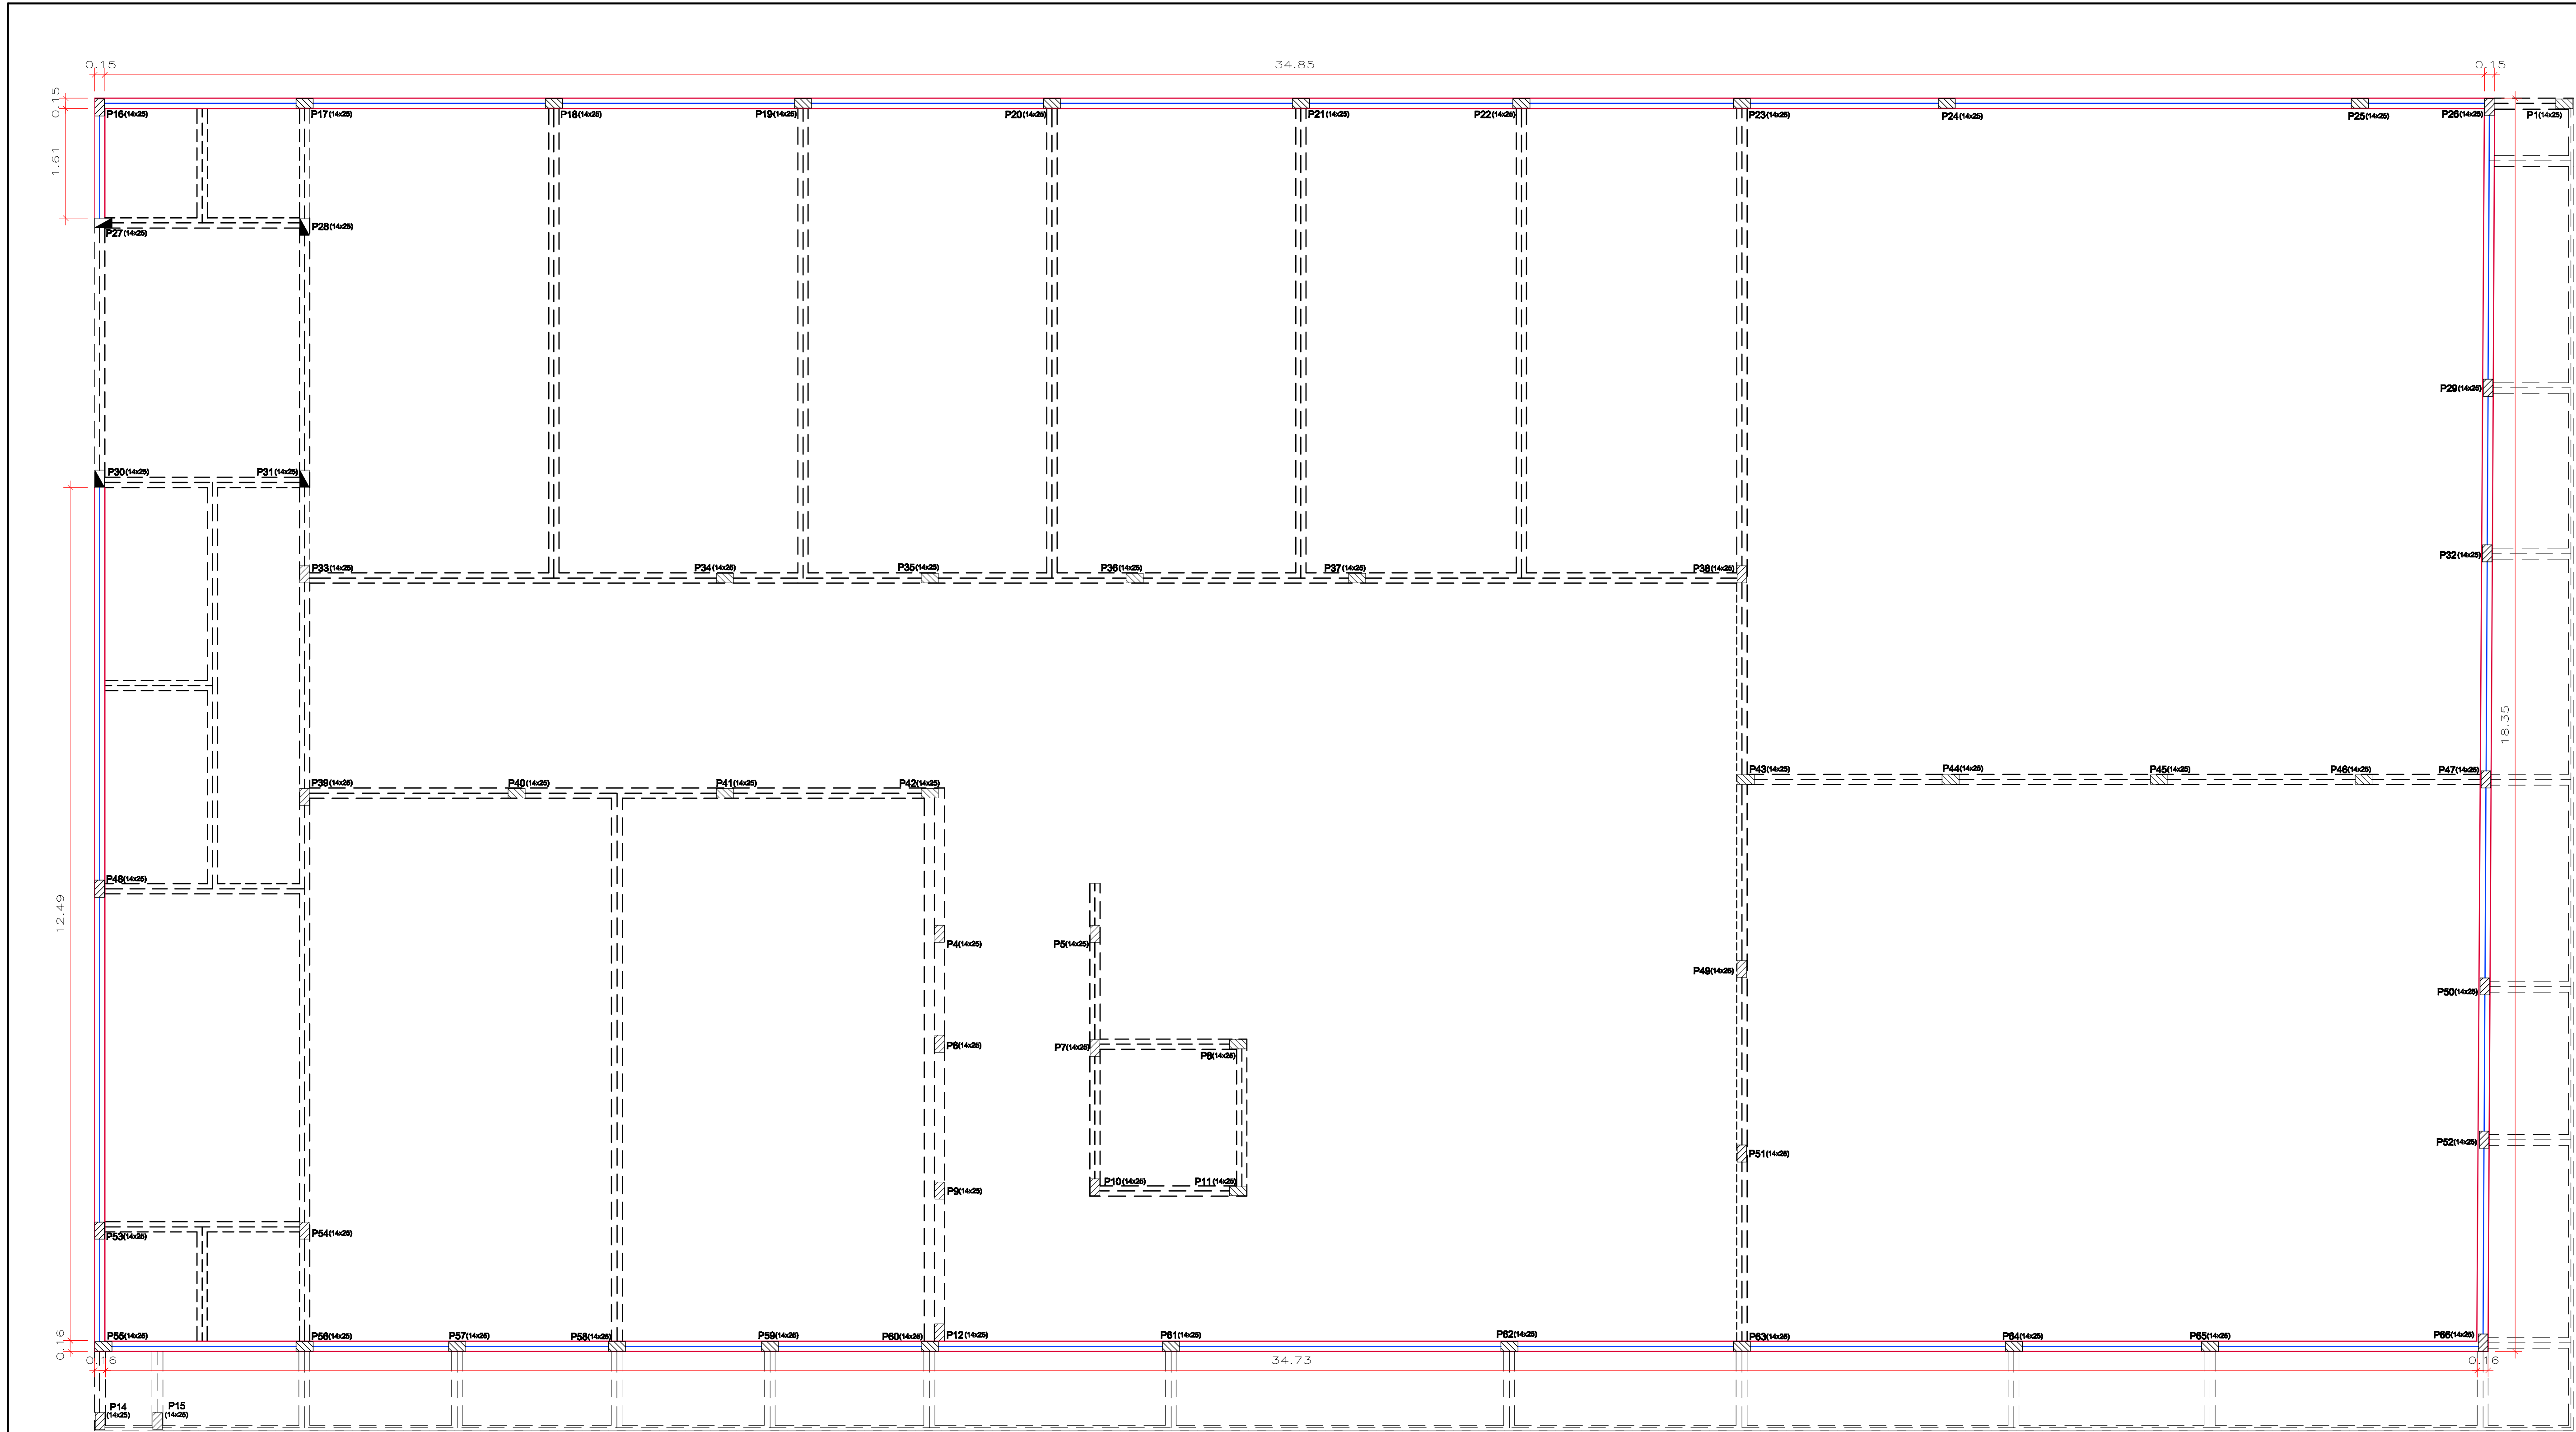

LEGENDA

▨ (1420) PILAR MORRENDO

▨ (1420) PILAR SEGUINDO

V10 ——— VIGAS FECHAMENTO (16x10)

Vigas de Fechamento 01
Escala 1/50

**(V10) VIGAS
FECHAMENTO 16X10**

0.15
0.10
4 # 5/16" - Ferro corido

0.14
0.08
5.0mm cada 15cm - 0.54 m

 ARQUITETURA E ENGENHARIA FERNANDES		08	09
PROJETO ESTRUTURAL			
CAMARA MUNICIPAL CONSTRUÇÃO EM ALVENARIA (VIGAS DE FECHAMENTO)			
SETOR:.....CANTEIRO CENTRAL			
AVENIDA:.....ARIOSTO DA RIVA			
LOTE:AC 18/2			
ALTA FLORESTA			
Proprietário(a): CAMARA MUNICIPAL DE ALTA FLORESTA		Data: NOVEMBRO DE 2021	
Localização Esquemática:		PROJ: CAMARA MUNICIPAL DE ALTA FLORESTA CNPJ: 15.359.482/0001-46	
Áreas: ÁREA DO TERRENO:.....3.044,25 m ² ÁREA APROVADA:.....1.363,08 m ² ÁREA A AMPLIAR:.....642,89 m ² ÁREA TOTAL:.....2.005,97 m ² ÁREA LIVRE:.....1.038,28 m ² TAXA OCUPAÇÃO:.....44,77%		Autor do Proj. e Resp. Técnico Antonio Fernandes Cruz Eng. Civil - Crea 8551/D-MT	
Autenticações:			
(66) 3521-1033/8401-5077		DESENHO: Cassiane Silva	

Endereço: Av. Ariosto da Riva, nº 1407, Centro E-mail: engenharia.fernandes@hotmail.com