


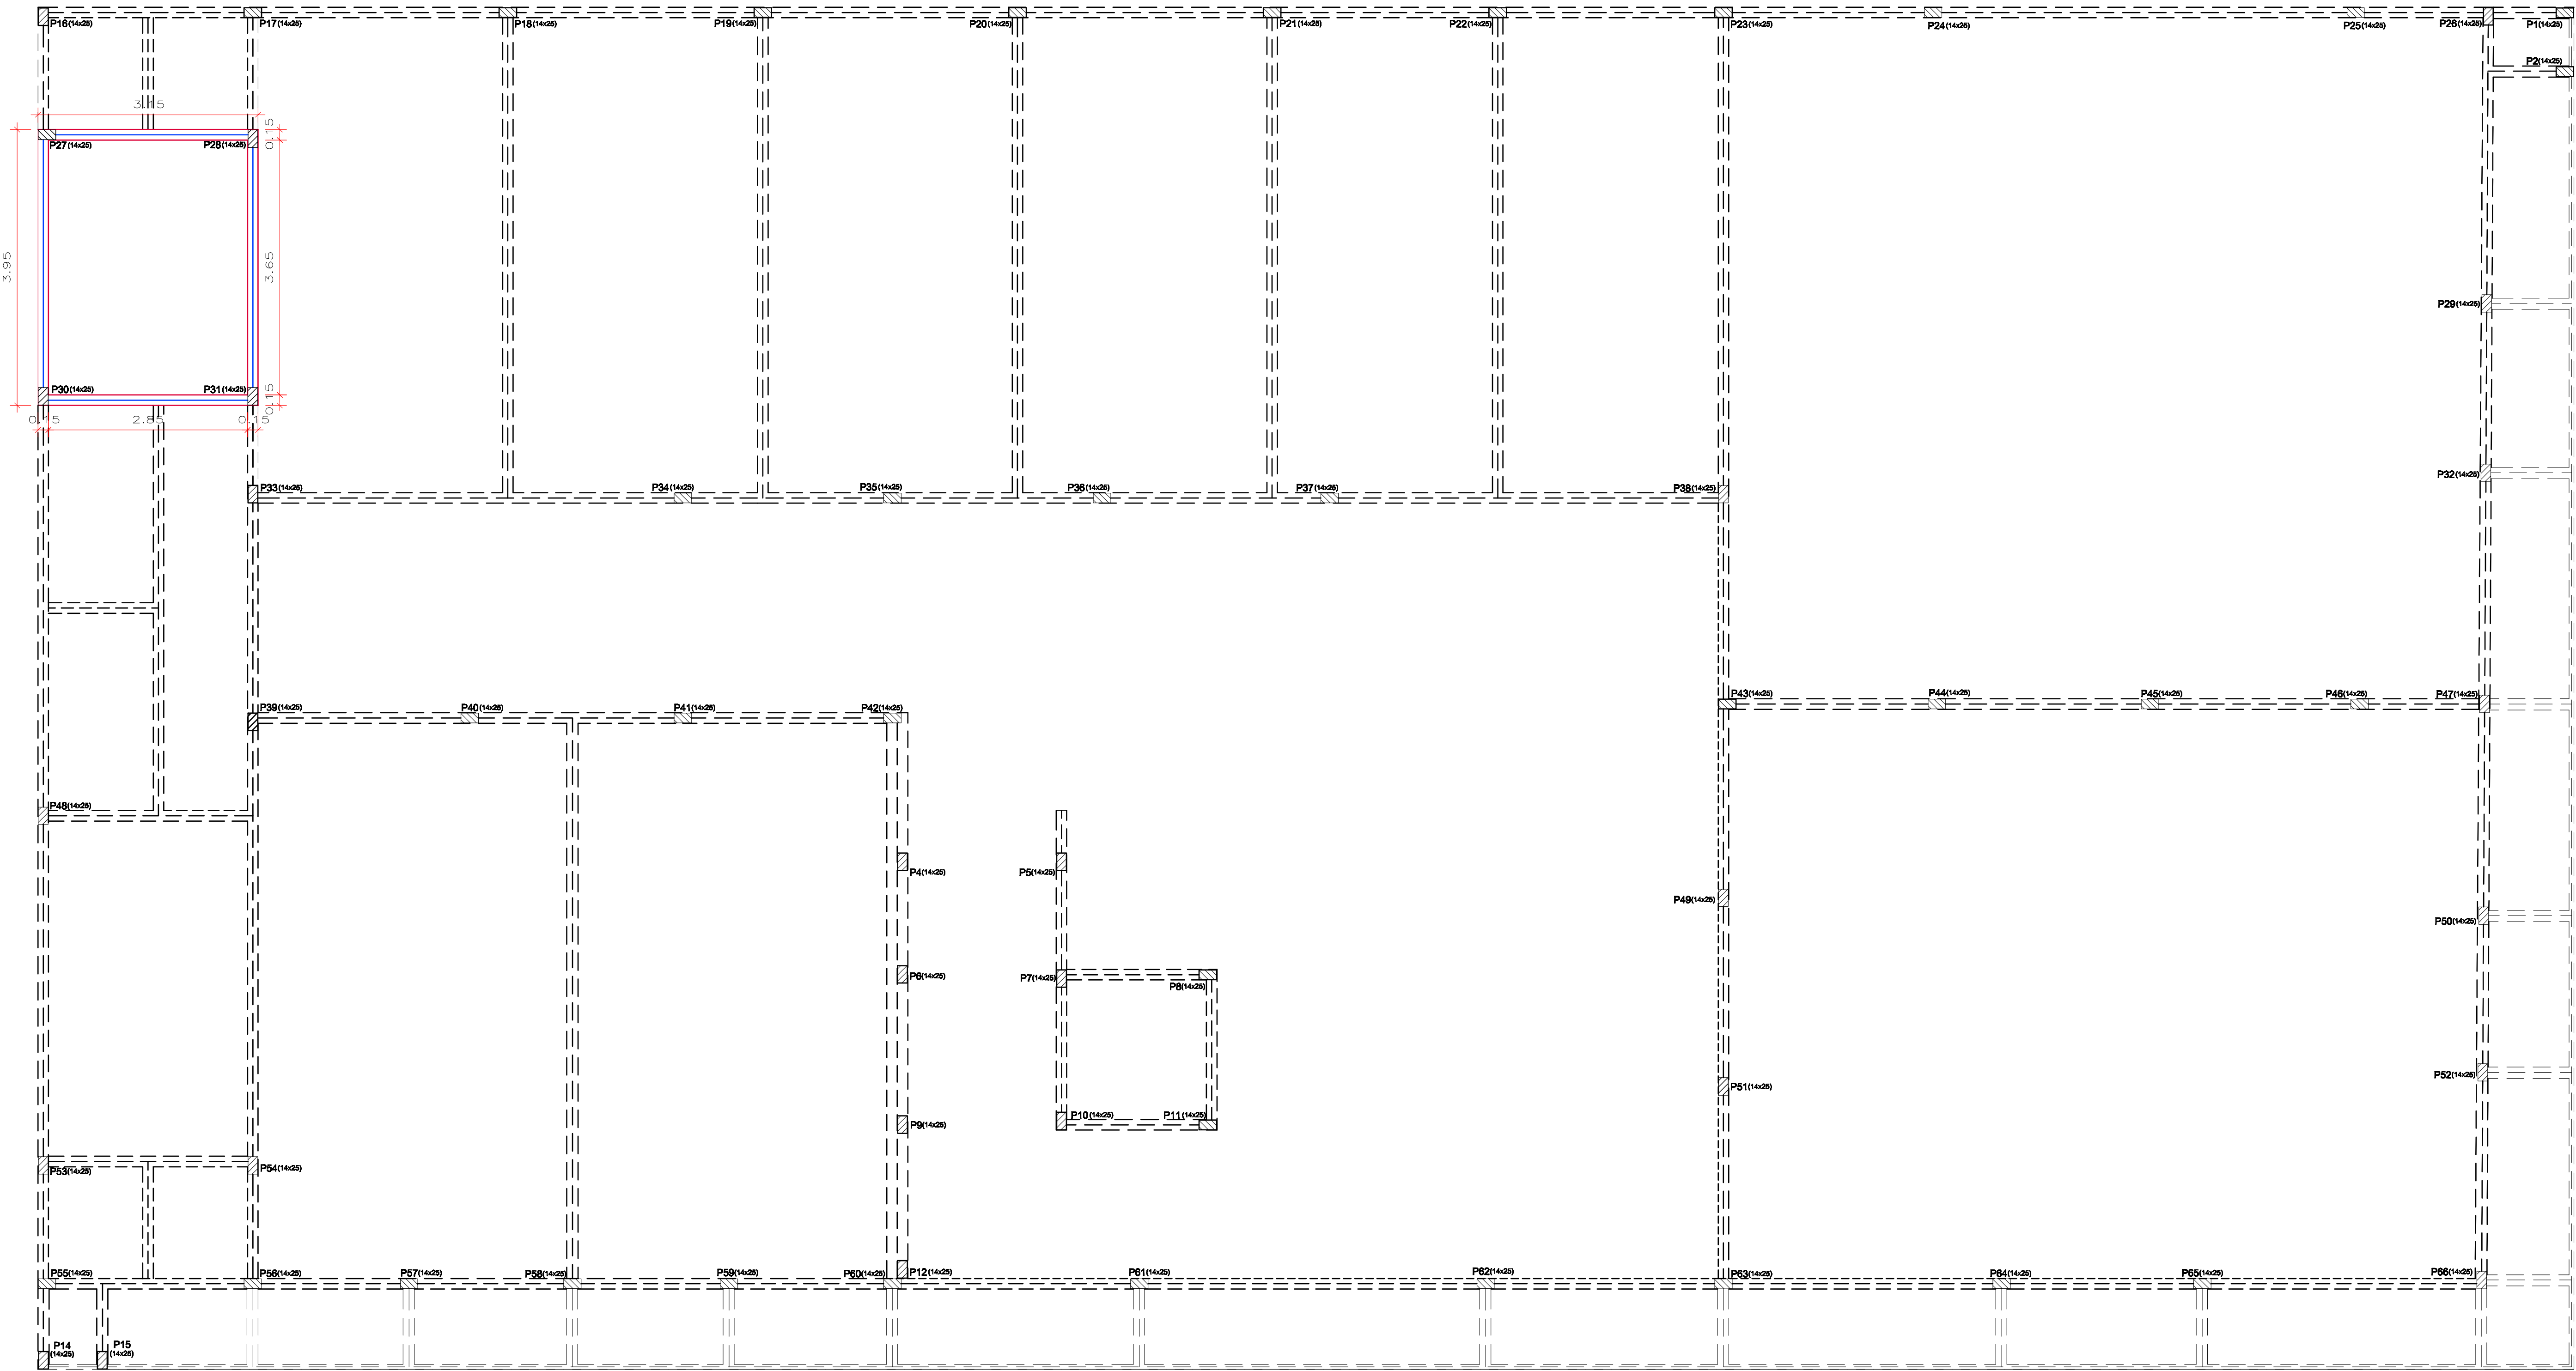

LEGENDA

PILAR MORRENDO

VIGAS FECHAMENTO (16x10)

Vigas de Fechamento 02

Escala 1/50

(V10) VIGAS FECHAMENTO 16X10

0.18

0.10

4 # 5/16" - Ferro corido

0.14

0.08

5.0mm cada 15cm - 0.54 m

ARQUITETURA E ENGENHARIA FERNANDES		09	09
PROJETO ESTRUTURAL			
CAMARA MUNICIPAL CONSTRUÇÃO EM ALVENARIA (VIGAS DE FECHAMENTO)			
SETOR:.....CANTEIRO CENTRAL			
AVENIDA:.....ARIOSTO DA RIVA			
LOTE:AC 18/2			
ALTA FLORESTA		MATO GROSSO	
Proprietário(s): CAMARA MUNICIPAL DE ALTA FLORESTA		Data: NOVEMBRO DE 2021	
Localização Esquemática:		PROJ: CAMARA MUNICIPAL DE ALTA FLORESTA CNPJ: 15.359.482/0001-48	
Áreas: ÁREA DO TERRENO:.....3.044,25 m² ÁREA APROVADA:.....1.363,08 m² ÁREA A AMPLIAR:.....642,89 m² ÁREA TOTAL:.....2.005,97 m² ÁREA LIVRE:.....1.038,28 m² TAXA OCUPAÇÃO:.....44,77%		Autor do Proj. e Resp. Técnico Antonio Fernandes Cruz Eng. Civil - Crea 8551/D-MT	
Autenticações:			
(66) 3521-1033/8401-5077		DESENHO: Cassiane Silva	

Endereço: Av. Ariosto da Riva, nº 1407, Centro E-mail: engenharia.fernandes@hotmail.com