
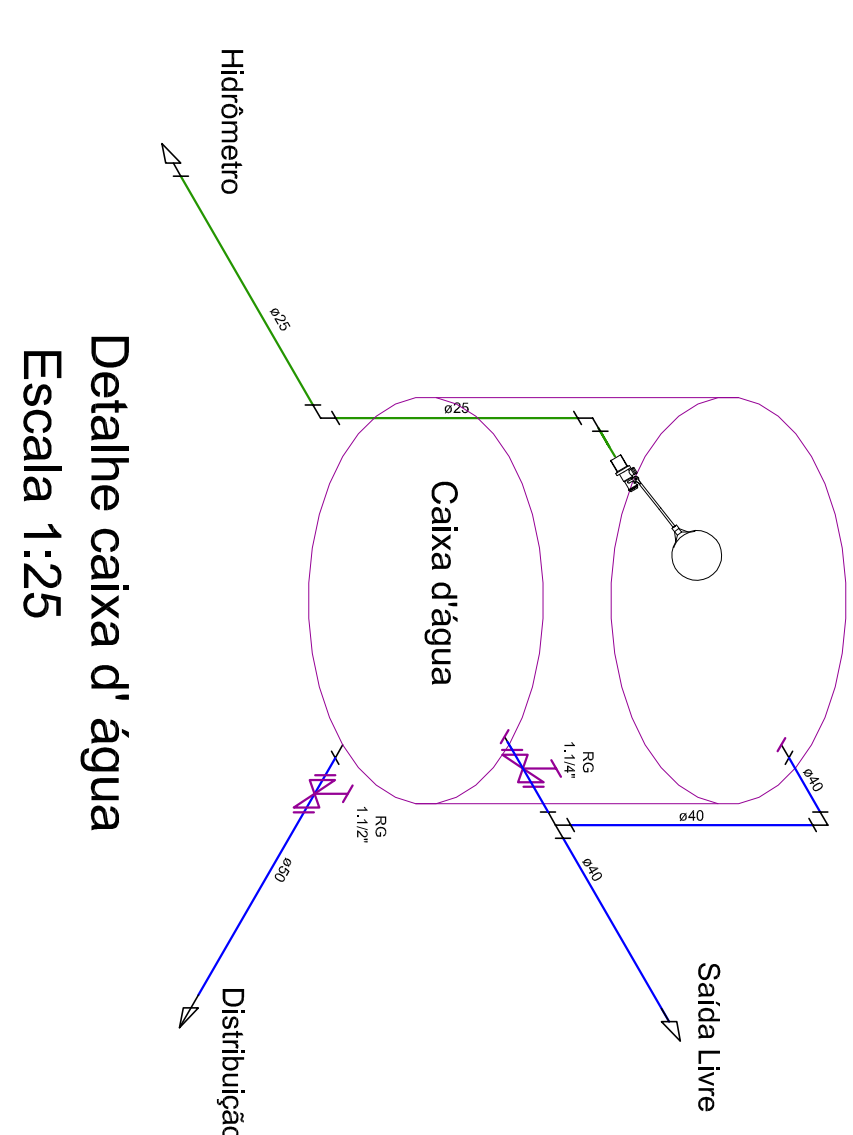
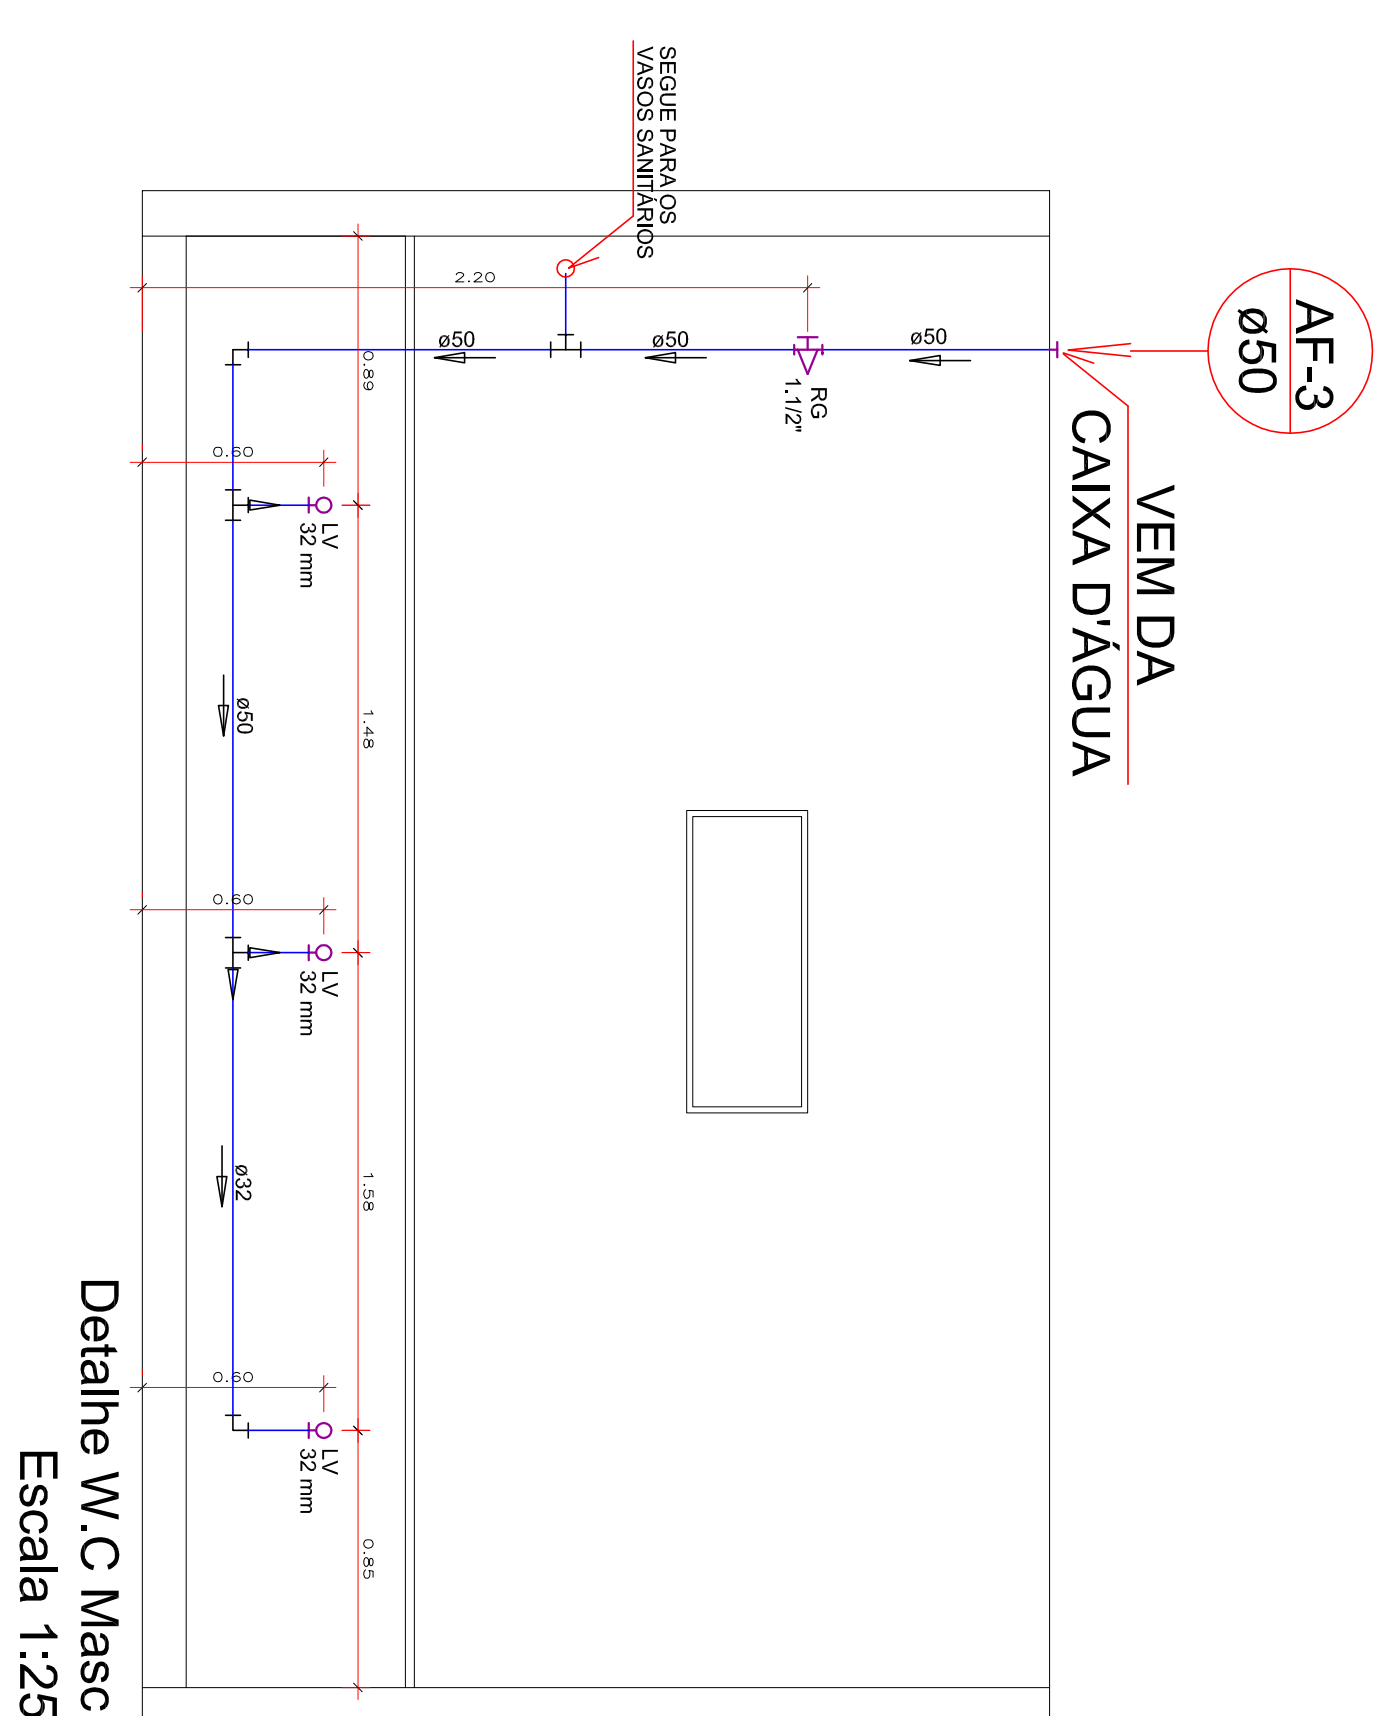
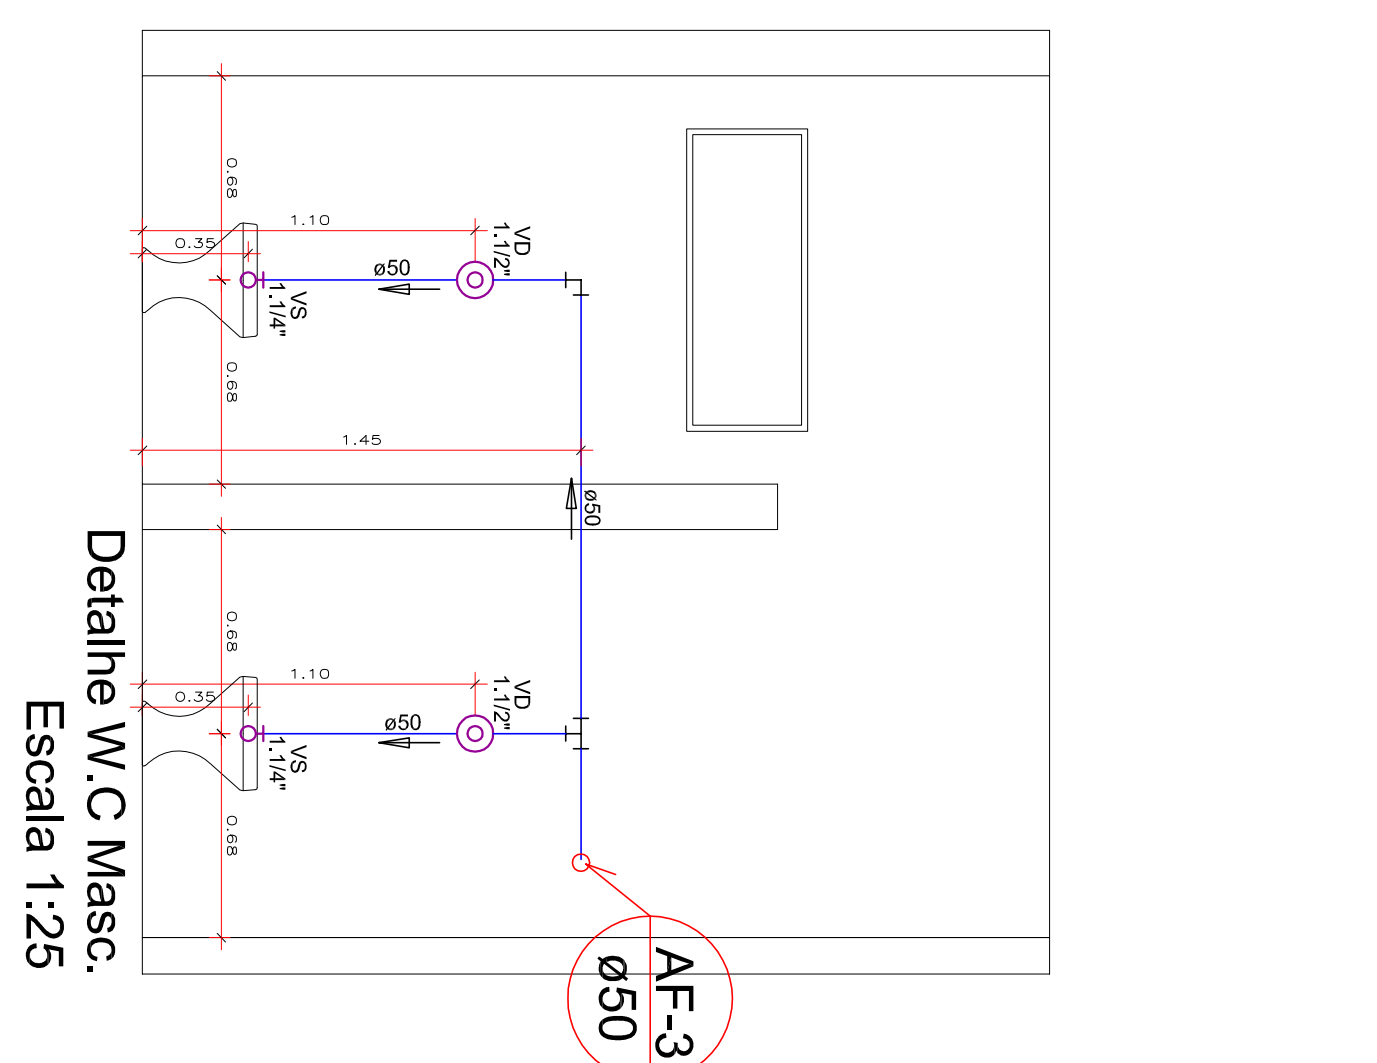
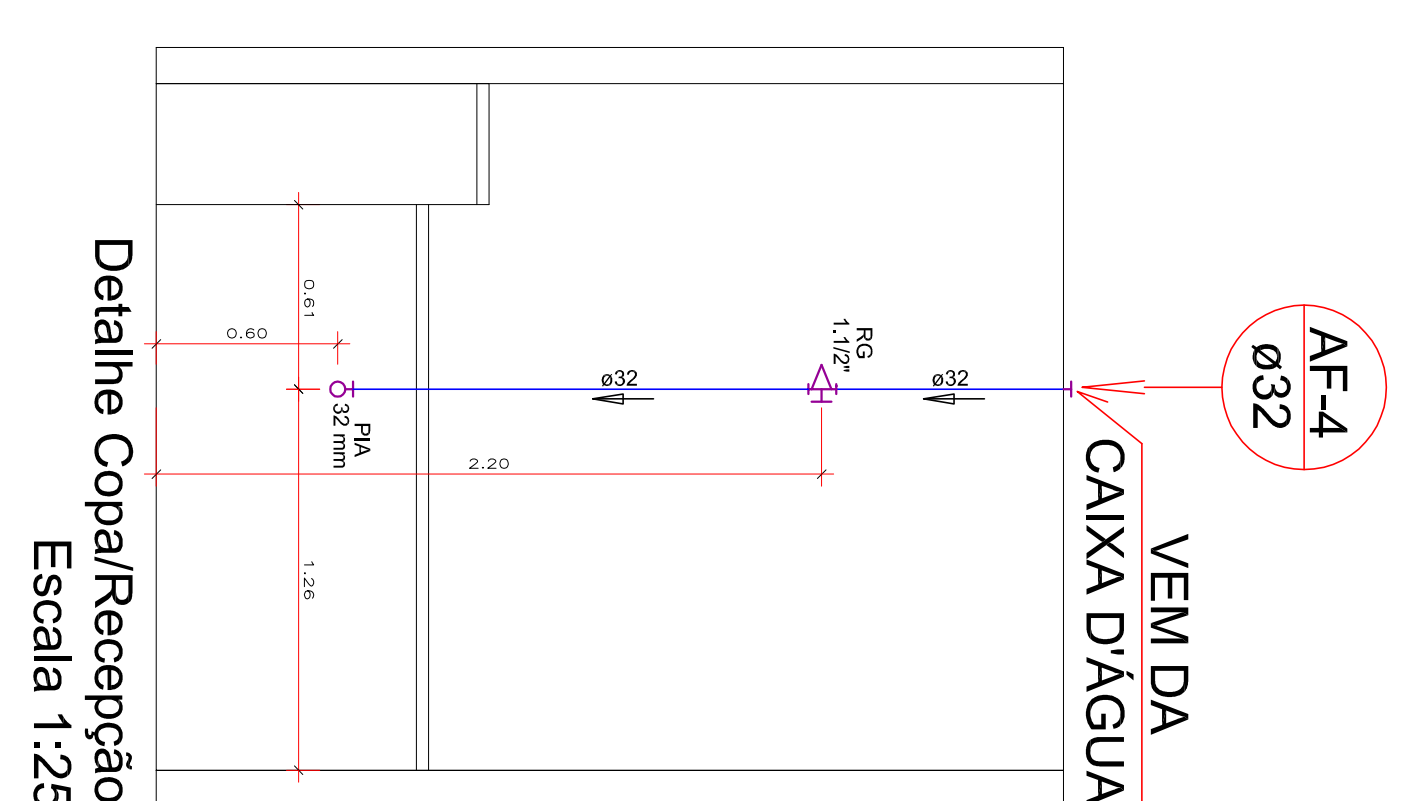
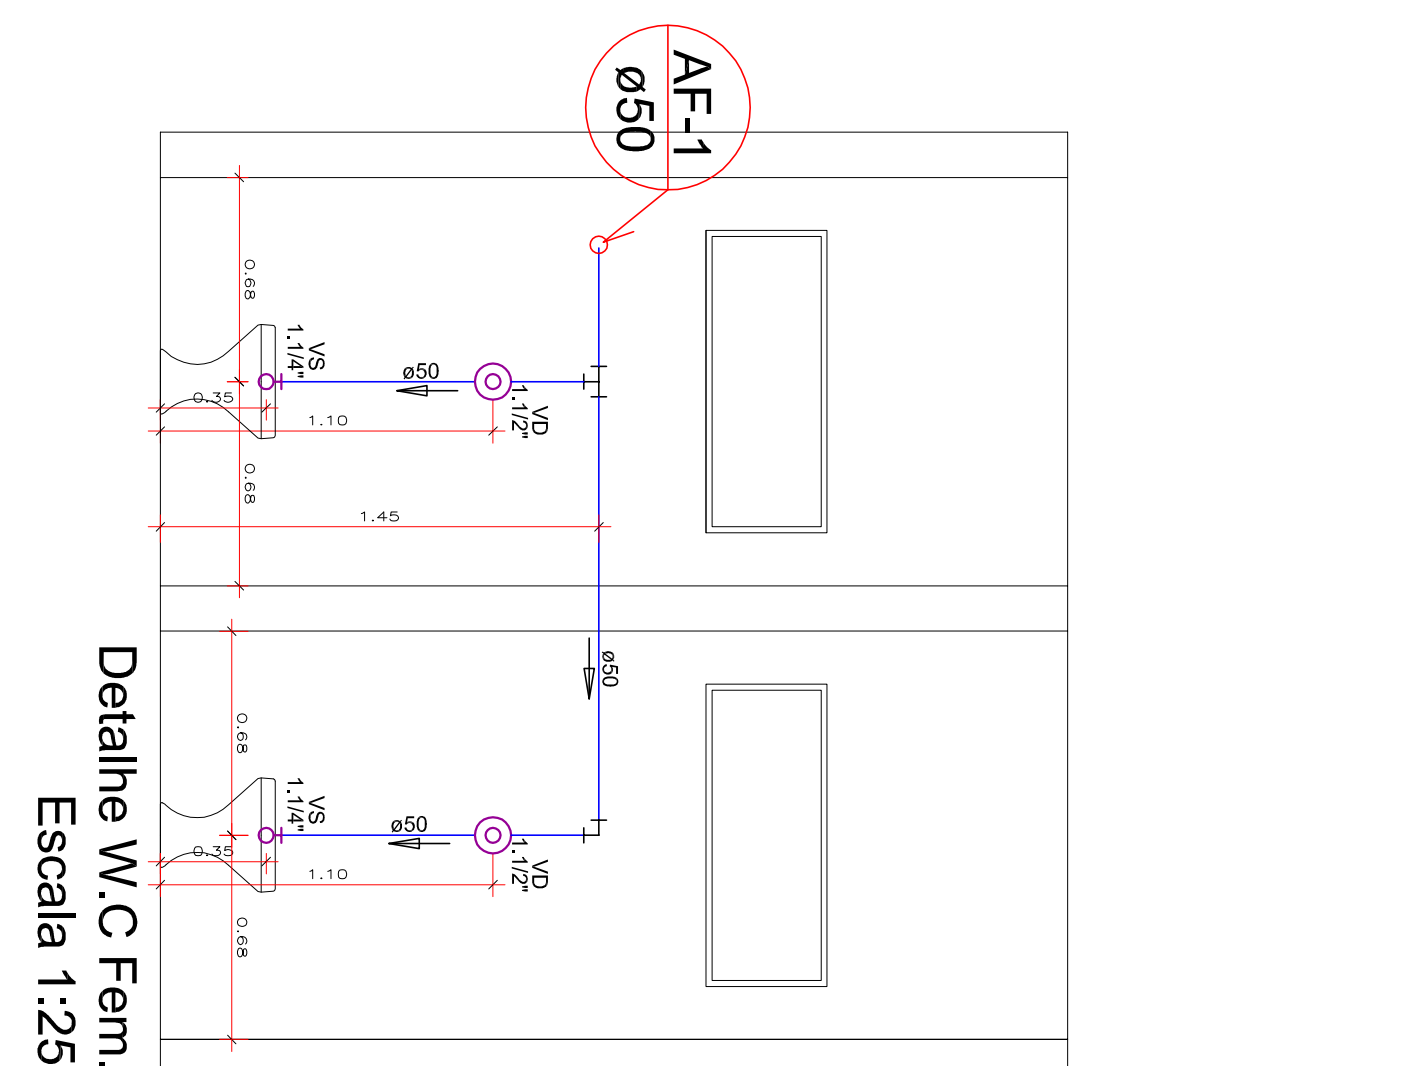
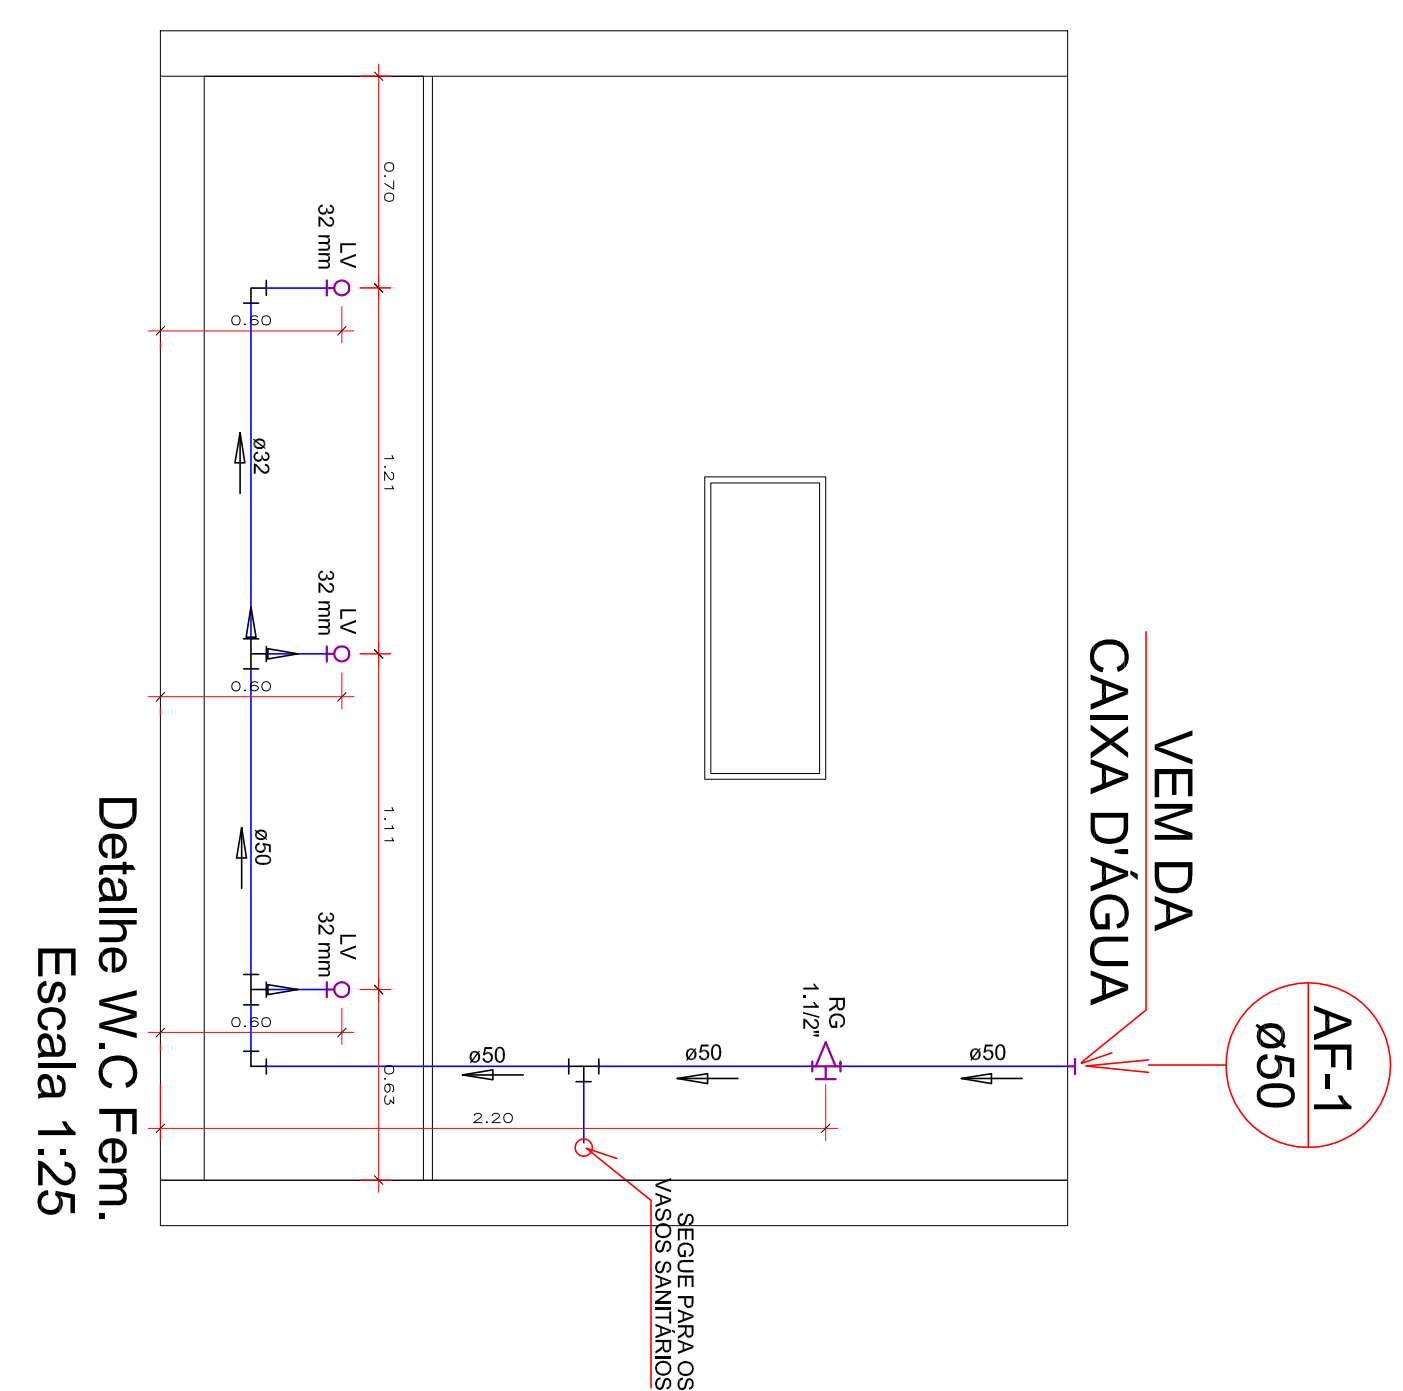


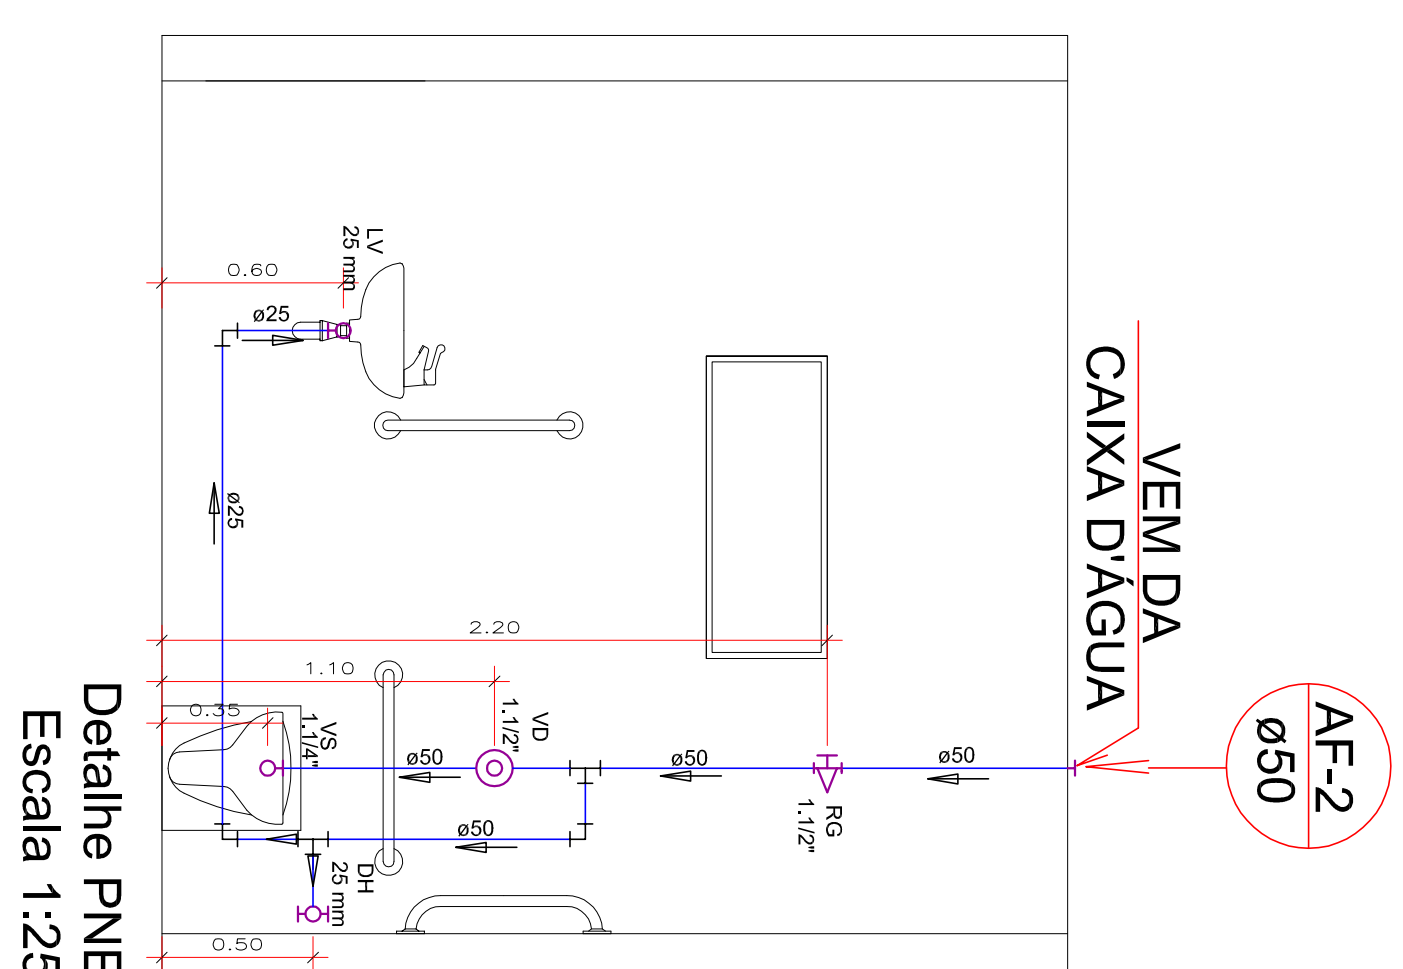

| Legenda |                              |
|---------|------------------------------|
| LV      | Torneira de Lavatório        |
| VS      | Vaso Sanitário               |
| RG      | Registro de gaveta tipo ABNT |
| RP      | Registro de pressão          |
| DH      | Ducha Higiénica              |
| VD      | Válvula de descarga          |
| —       | Tubulação abaixo do piso     |

[illegible]