


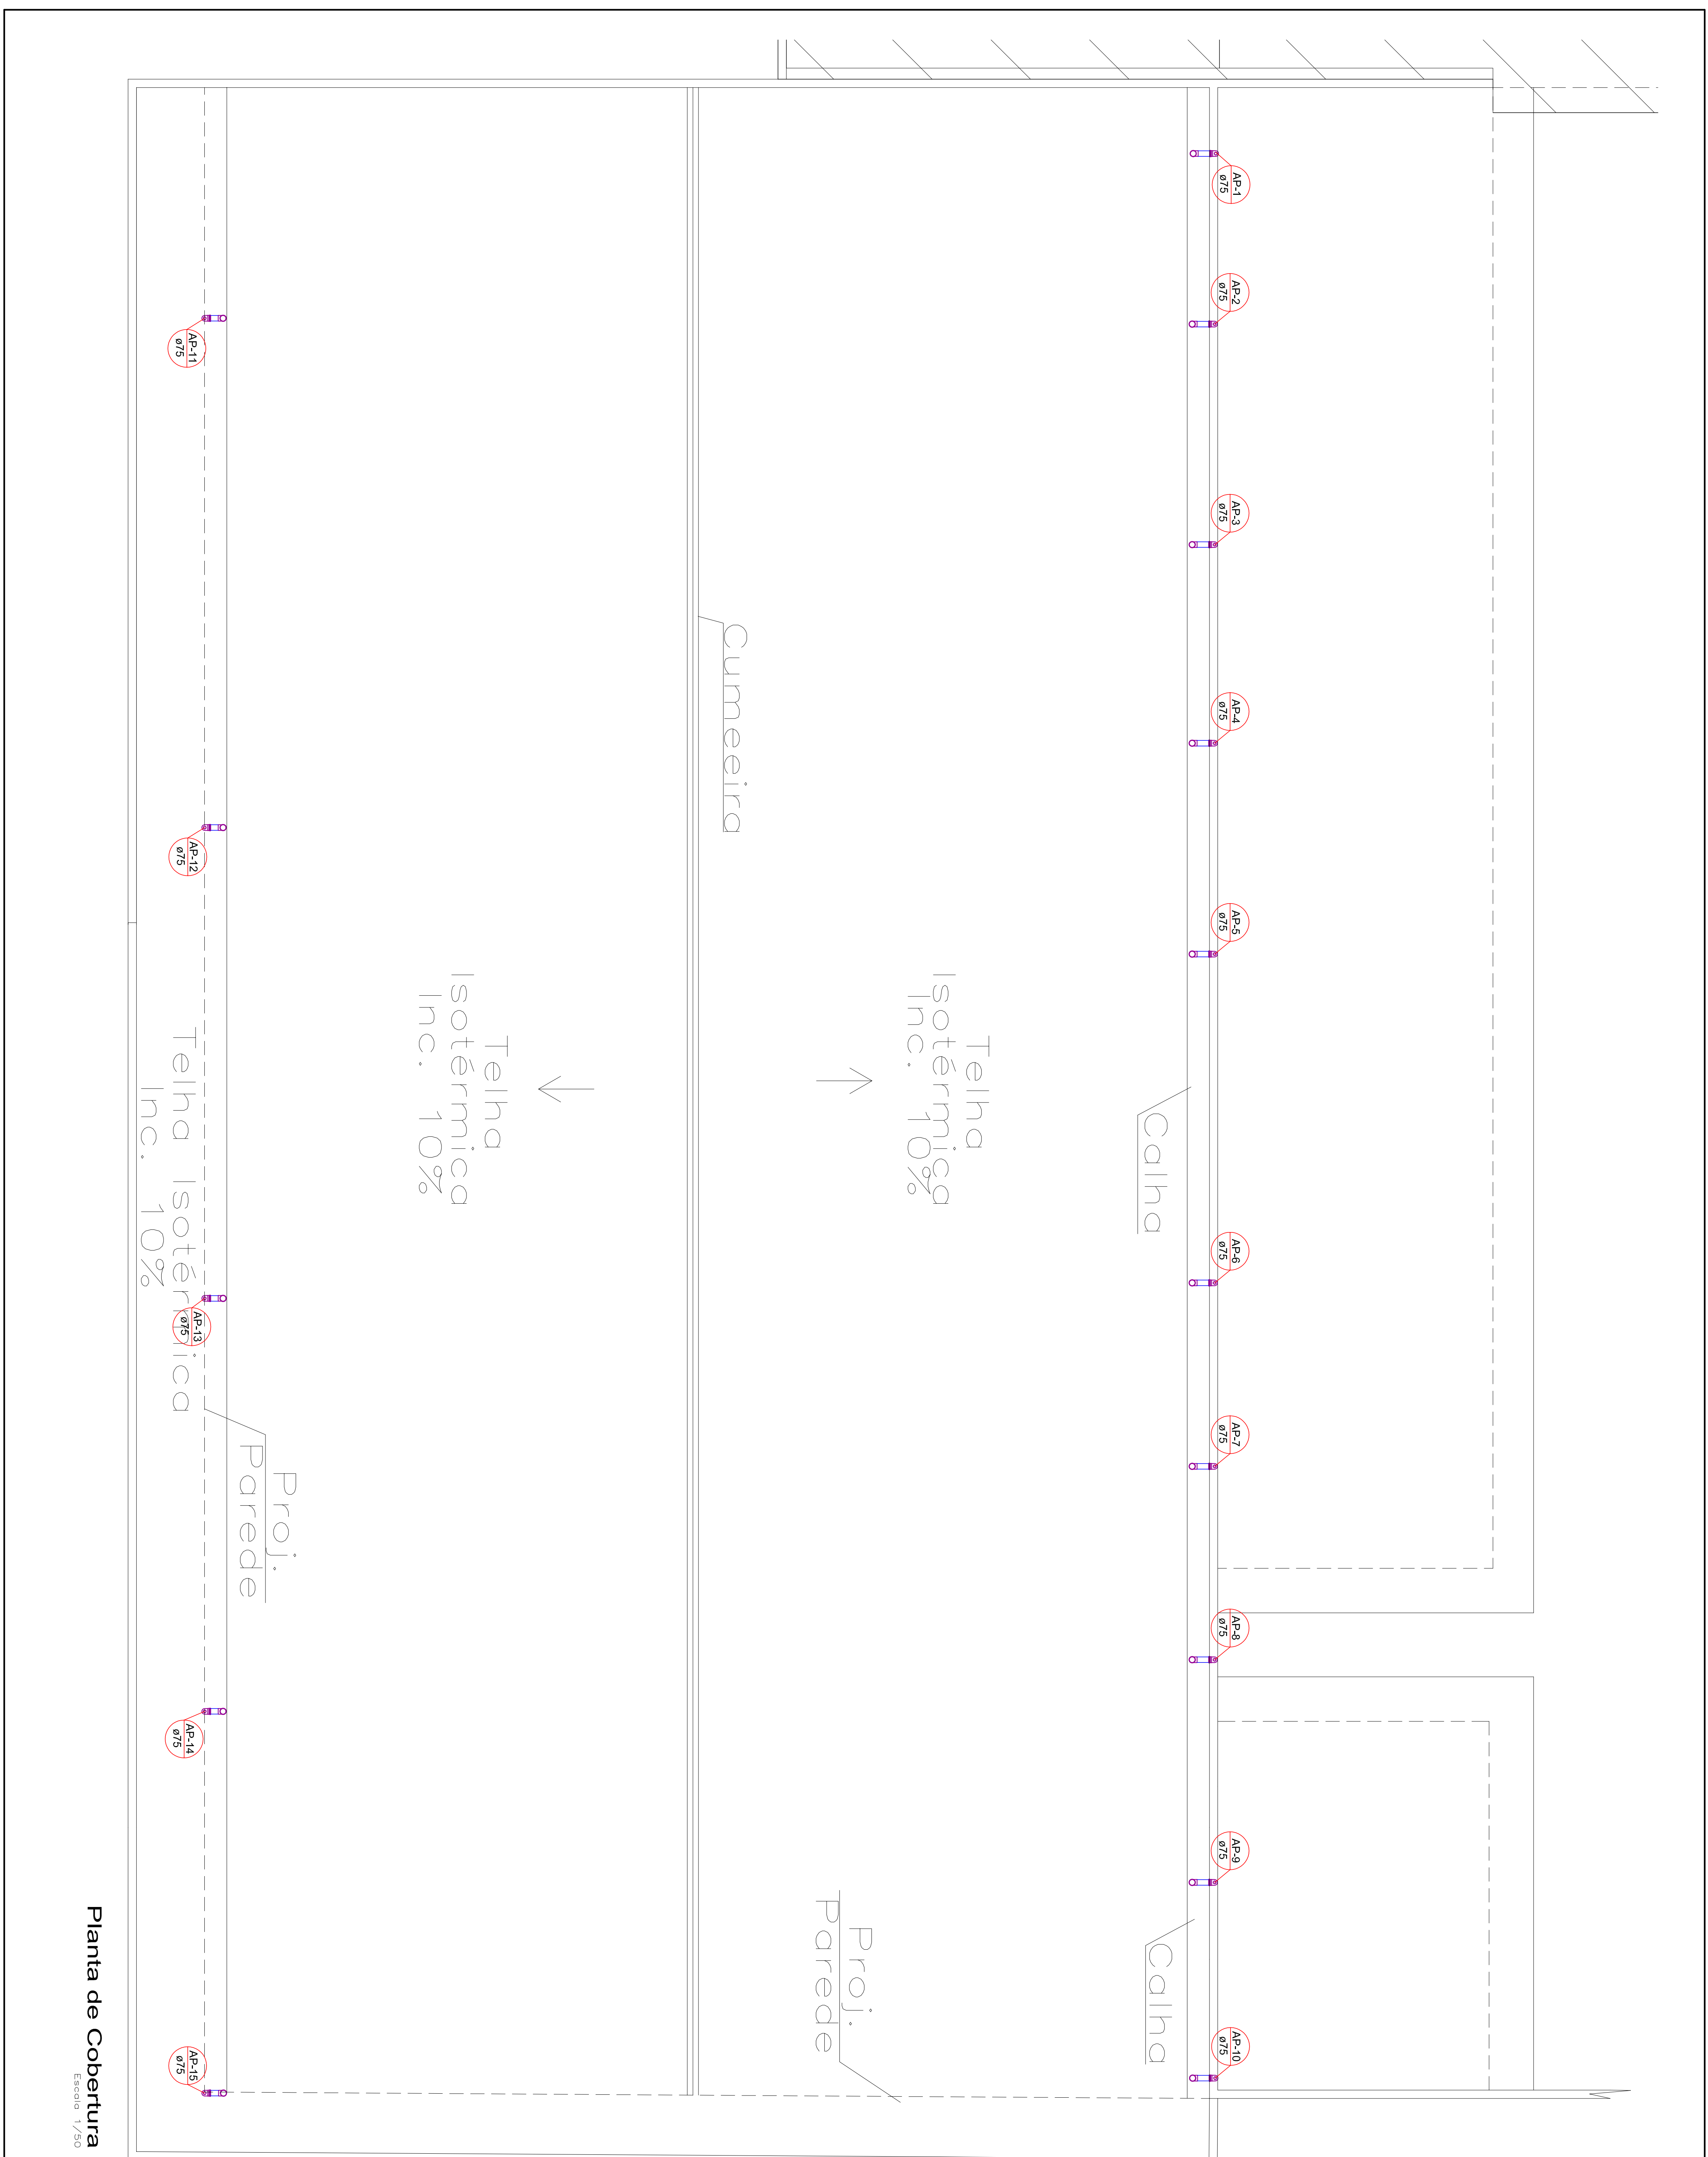

 ARQUITETURA E ENGENHARIA FERNANDES	Nº do Projeto: 02	Nº de Planta: 02
	PROJETO SANITÁRIO	
CÂMARA MUNICIPAL COMISSÃO DE AVALIAÇÃO COMISSÃO DE GOVERNANÇA SETOR: AGENCIA: AMOSTRA DA ROVA LOTE: de 16/2	MATO GROSSO	
ALTA FLORESTA CAMARA MUNICIPAL DE ALTA FLORESTA	DATA: INICIANDO DE 2021	
Localização: Esplanada:	PROJETO: CAMARA MUNICIPAL DE ALTA FLORESTA CÍVEL: 15.359.482-0001-40	
Áreas Área do Terreno: 3.644,20 m ² Área Construída: 1.354,08 m ² Área a Ser Utilizada: 6.424,80 m ² Área Total: 11.038,28 m ² Taxa Ocupação: 44,77%	<u>Área do Terreno = 3.644,20 m²</u> <u>Área Construída = 1.354,08 m²</u> <u>Área a Ser Utilizada = 6.424,80 m²</u> <u>Área Total = 11.038,28 m²</u> <u>Taxa Ocupação = 44,77%</u>	
Observações:		